

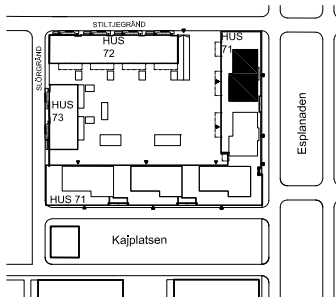


**LGH 71E41**  
**vån 4**  
**Taklägenhet**  
 4 rok 134 m<sup>2</sup>

- ☉ Generös taklägenhet med stort vardagsrum i väst
- ☉ Stor terrass i väst och nord med glimtar av hav och hamn
- ☉ Privat avdelning med sovrum och bad
- ☉ Separat tvättstuga
- ☉ WC med dusch i anslutning till hall
- ☉ Hiss in i lägenheten

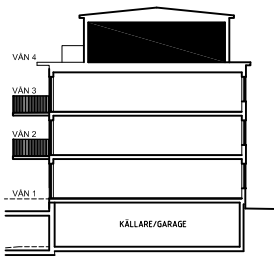


Skala 1:100

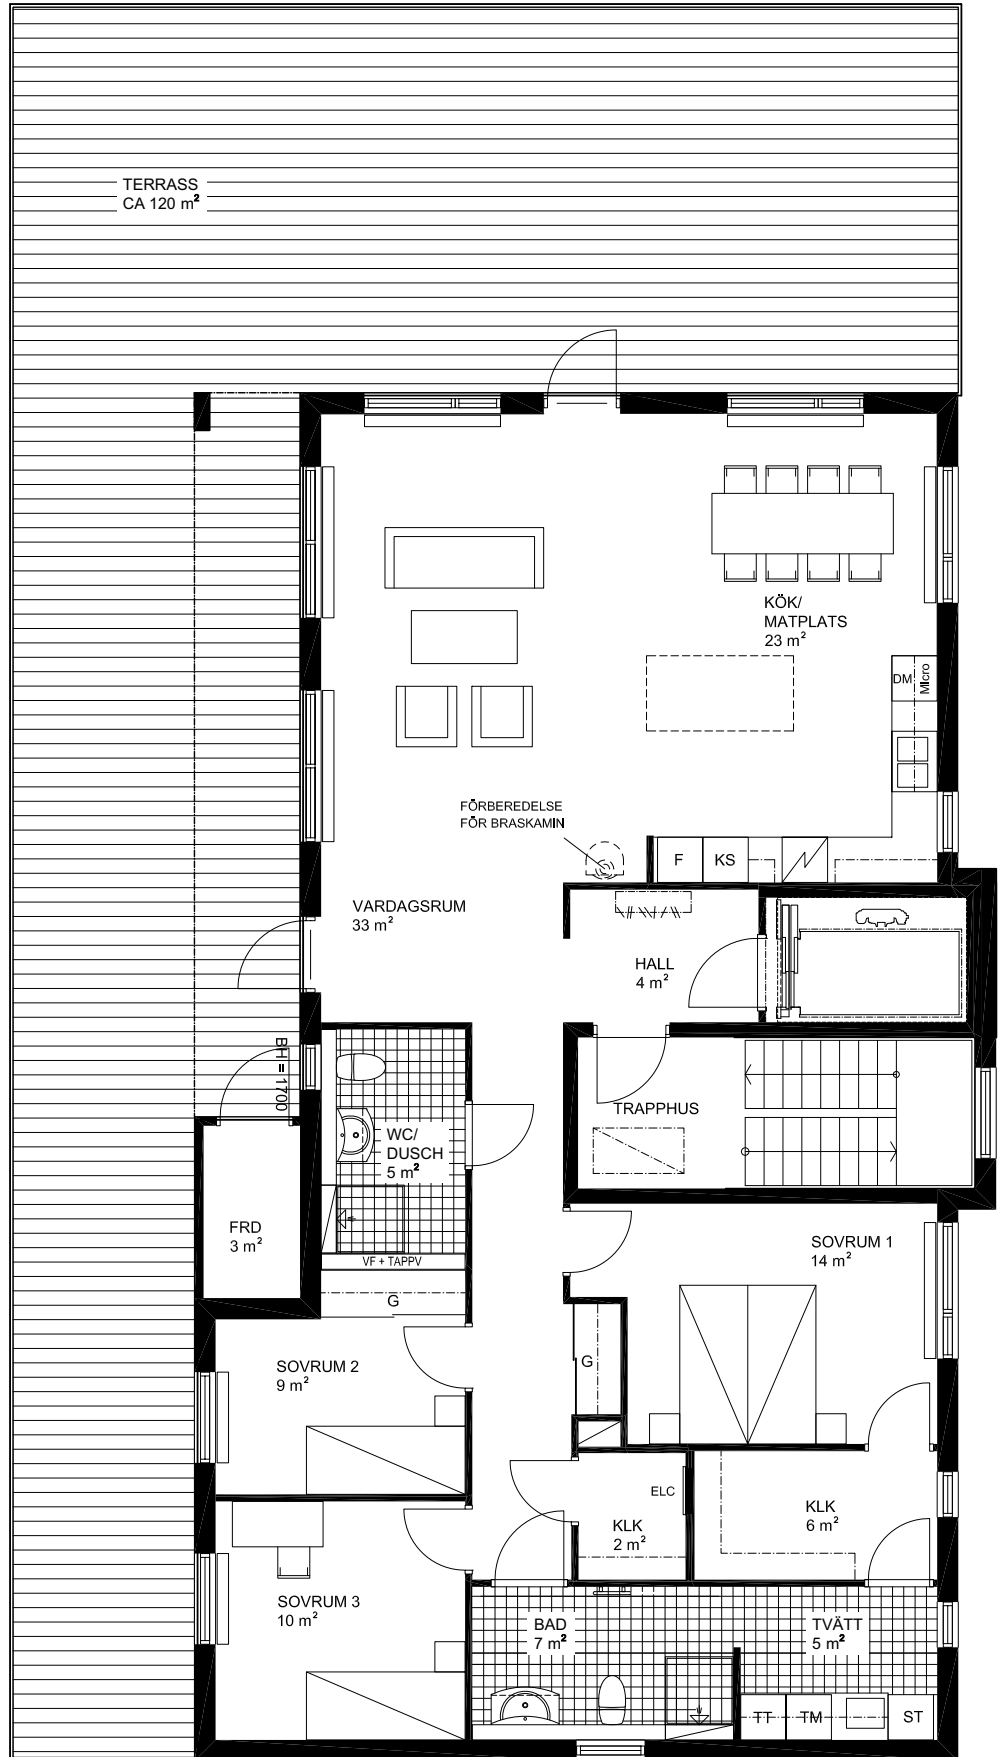

BH = 1850



**LGH 71E23 vån 2**  
**LGH 71E33 vån 3**  
 4 rok 116 m<sup>2</sup>

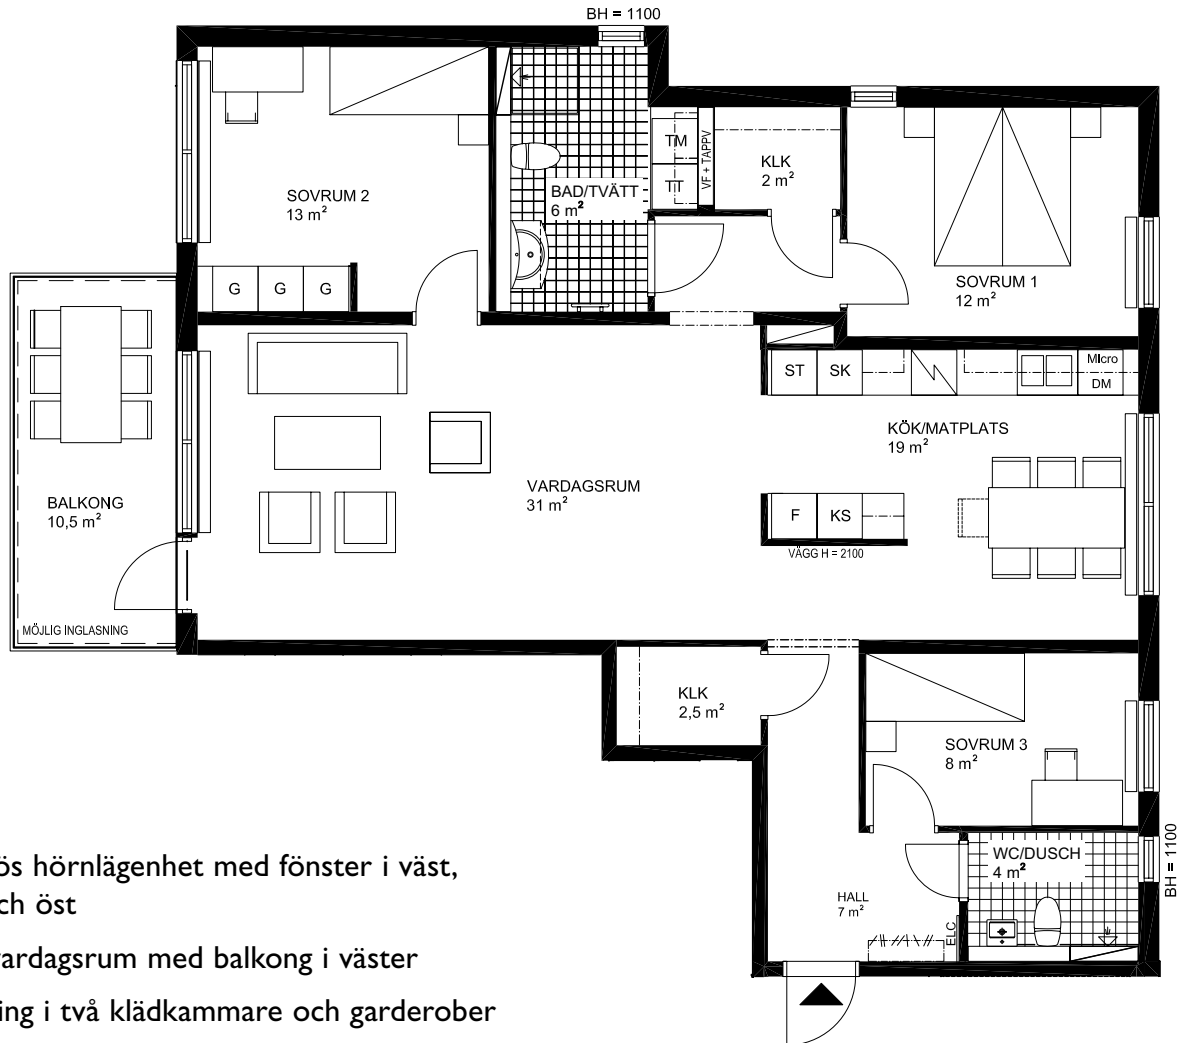

- ⊗ Generös hörnlägenhet med fönster i väst, norr och öst
- ⊗ Stort vardagsrum med balkong i väster
- ⊗ Förvaring i två klädkammare och garderober
- ⊗ Separat wc med dusch



Skala 1:100

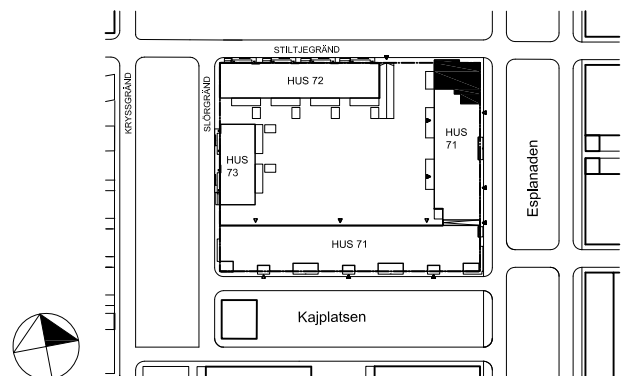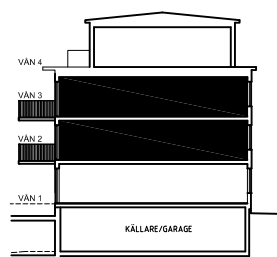



# LGH 71C41

## vån 4


### Taklägenhet

4 rok 136 m<sup>2</sup>

- ☉ Taklägenhet med stor terrass
- ☉ Vacker utsikt över hamnen och havet
- ☉ Badrum samt wc med dusch
- ☉ Separat tvättstuga
- ☉ Goda förvaringsmöjligheter
- ☉ Hiss in i lägenheten

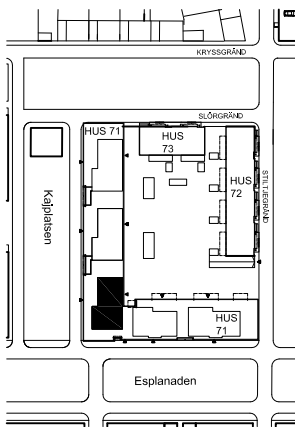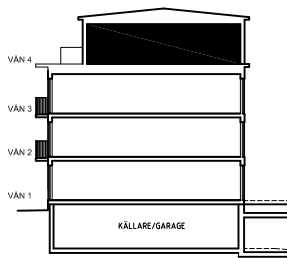


Skala 1:100

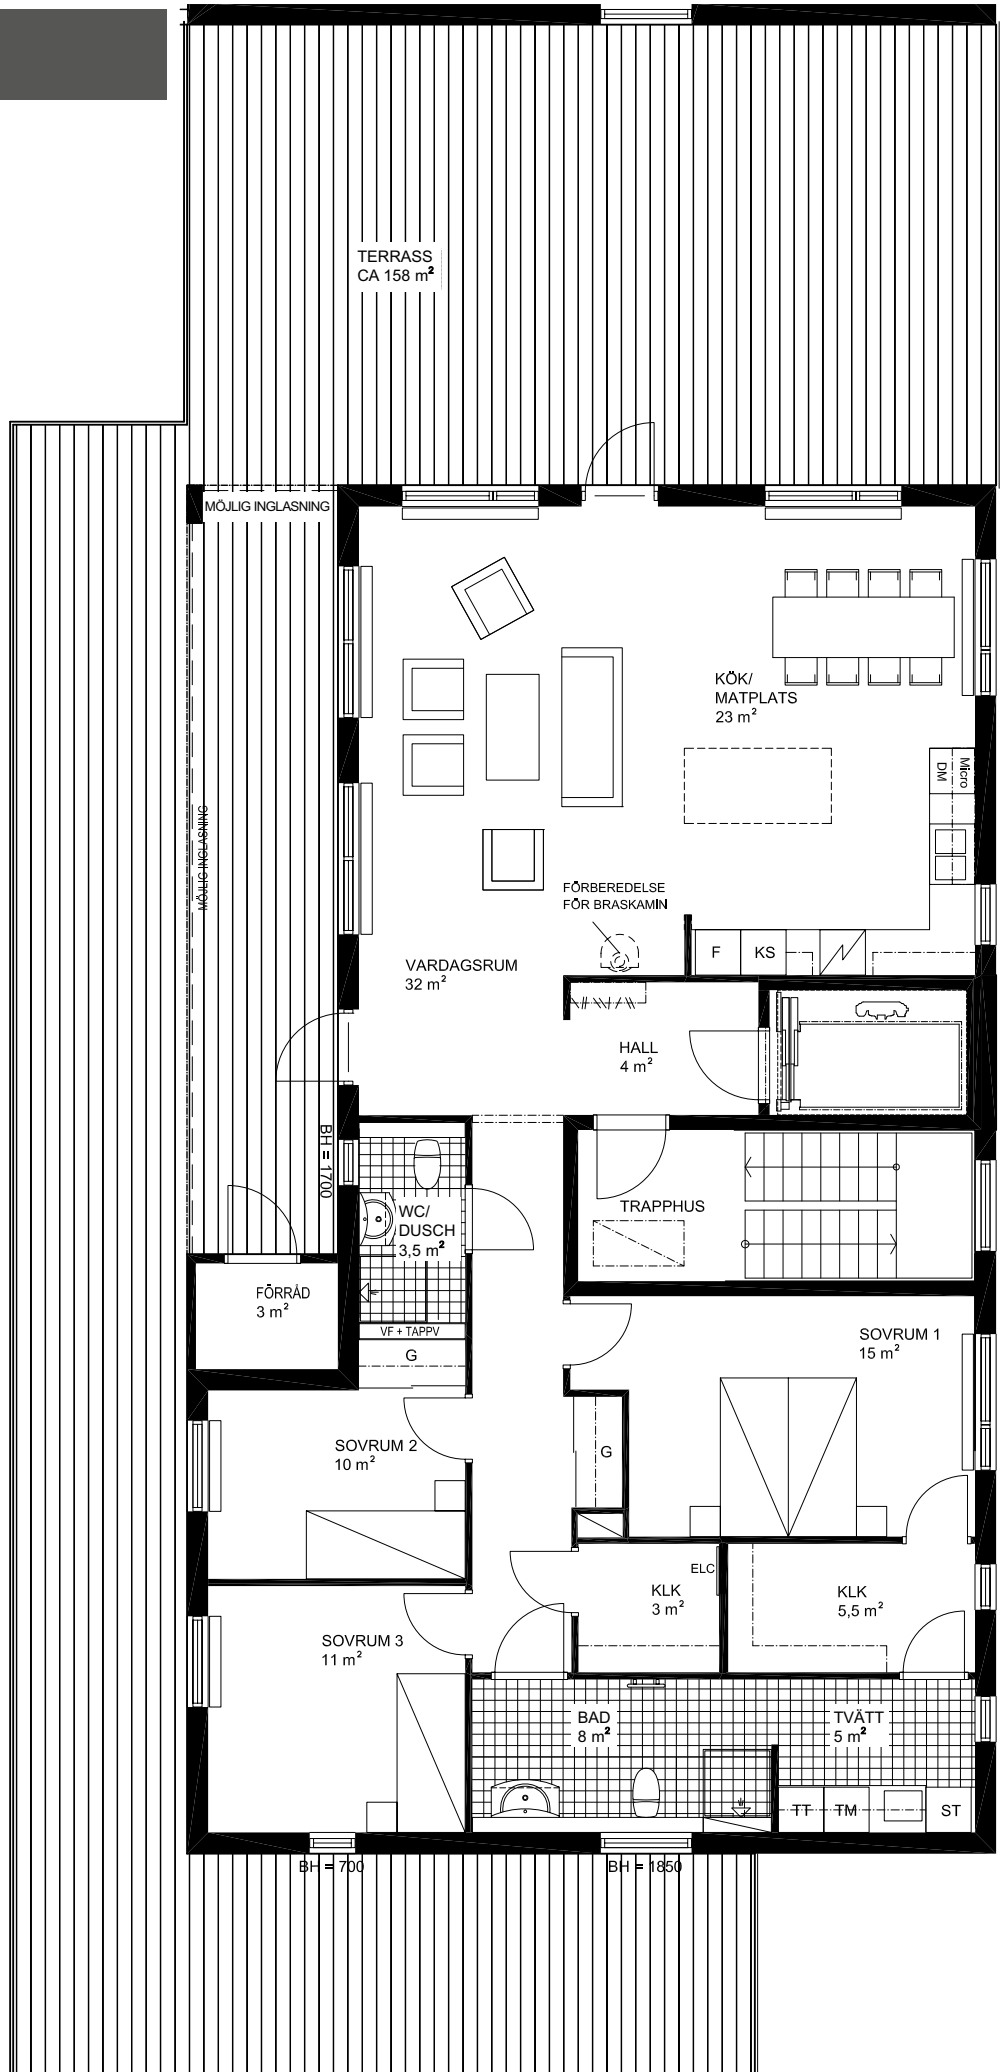

**LGH 71C12 vån 1**  
4 rok 121 m<sup>2</sup>

- ⊗ Generös fyrarummare med flexibel planlösning
- ⊗ Balkong i sydost med glimt av hamn och kaj
- ⊗ Badrum med tvätt i nisch
- ⊗ Separat wc med dusch
- ⊗ Förvaring i klädkammare och skjutdörrsgarderob

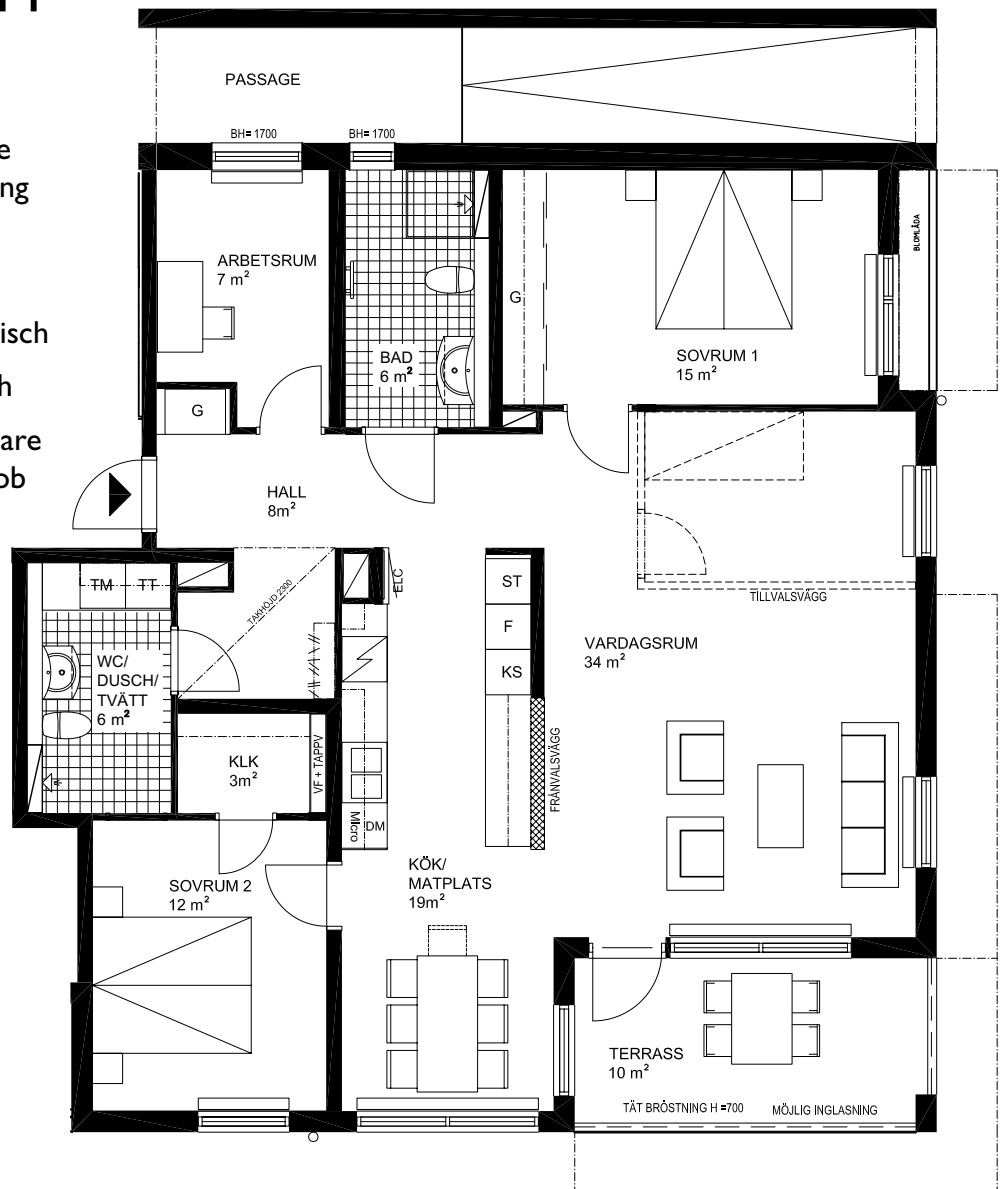

Skala 1:100

