
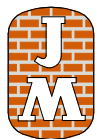



Sektion Radhus 1

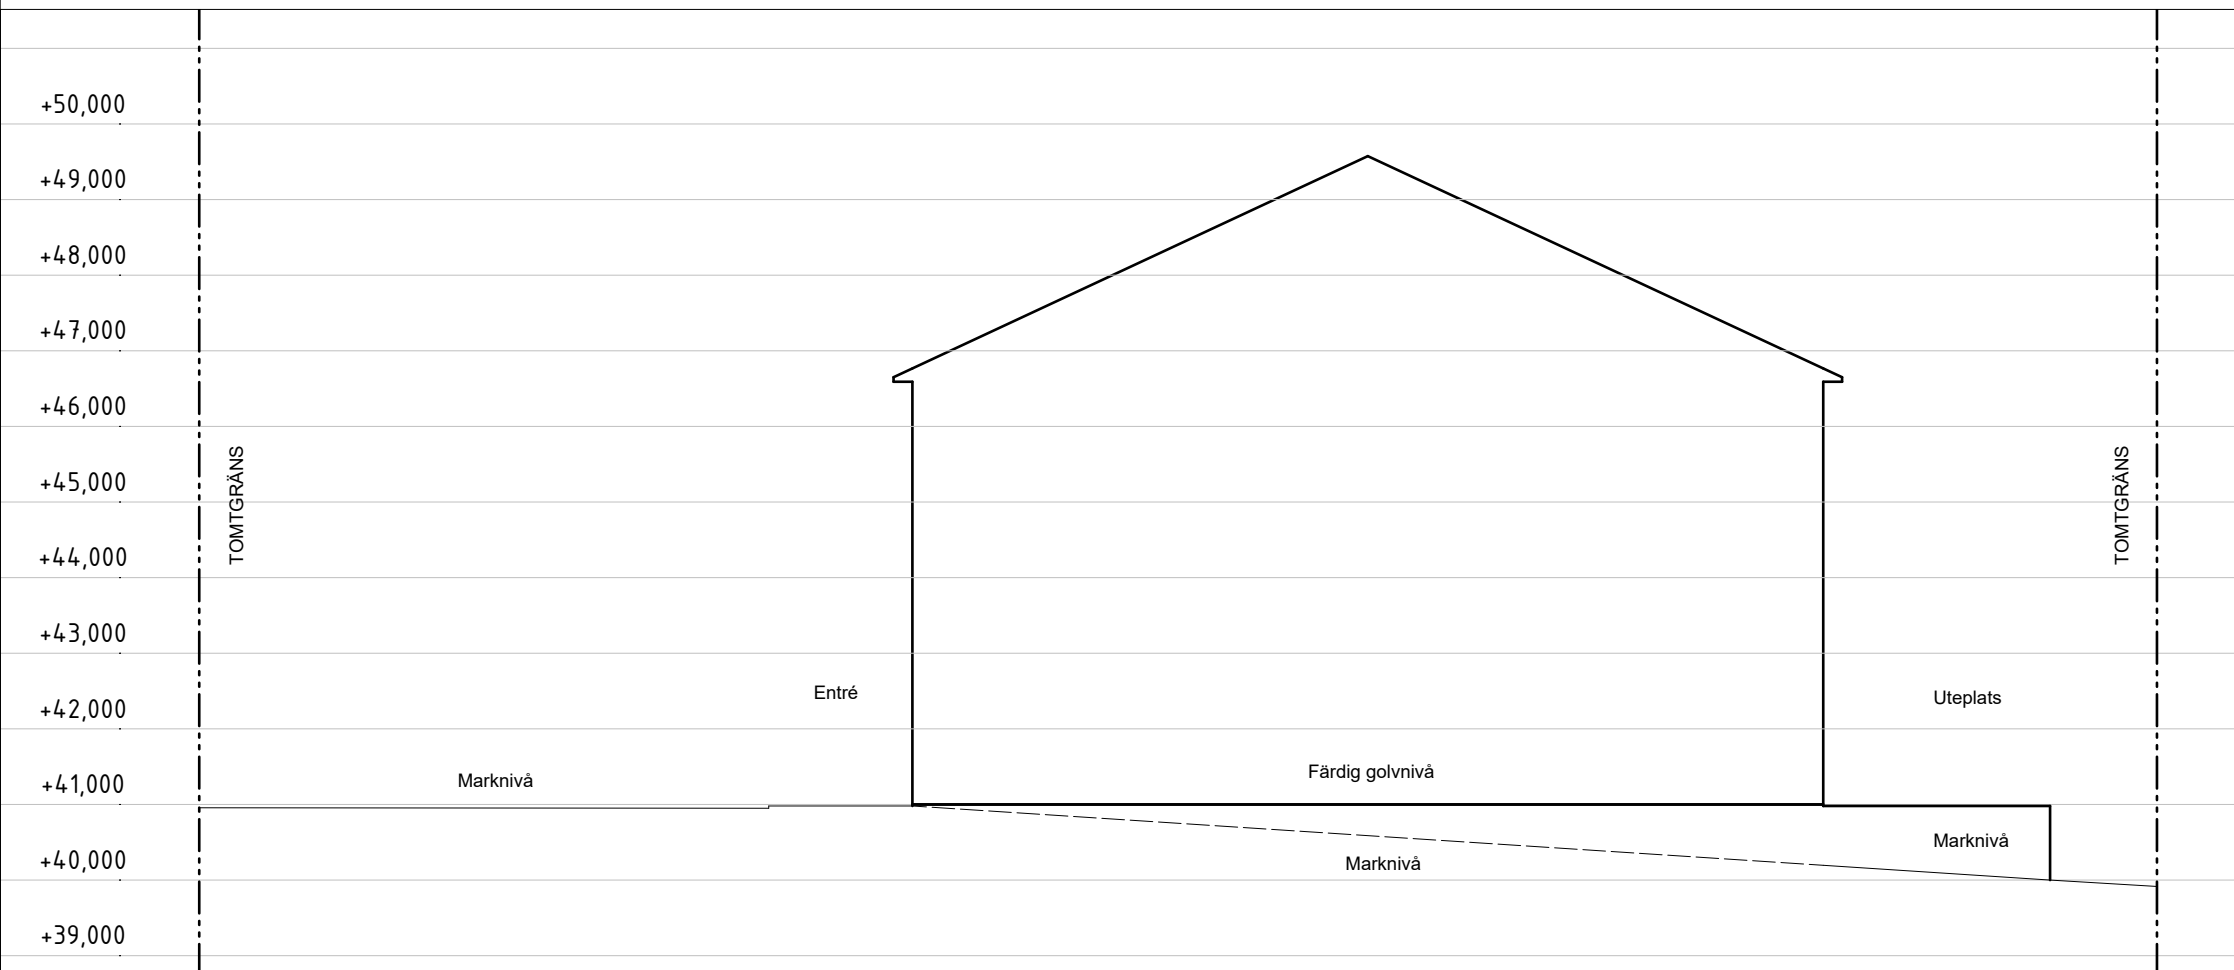

KONTRAKTSHANDLING



TÖLÖ GLÄNTA

Kungsbacka kommun
Radhus 1
Skala 1:100

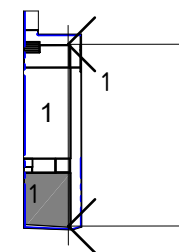

2/3/2026


Sektion Radhus 9

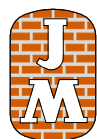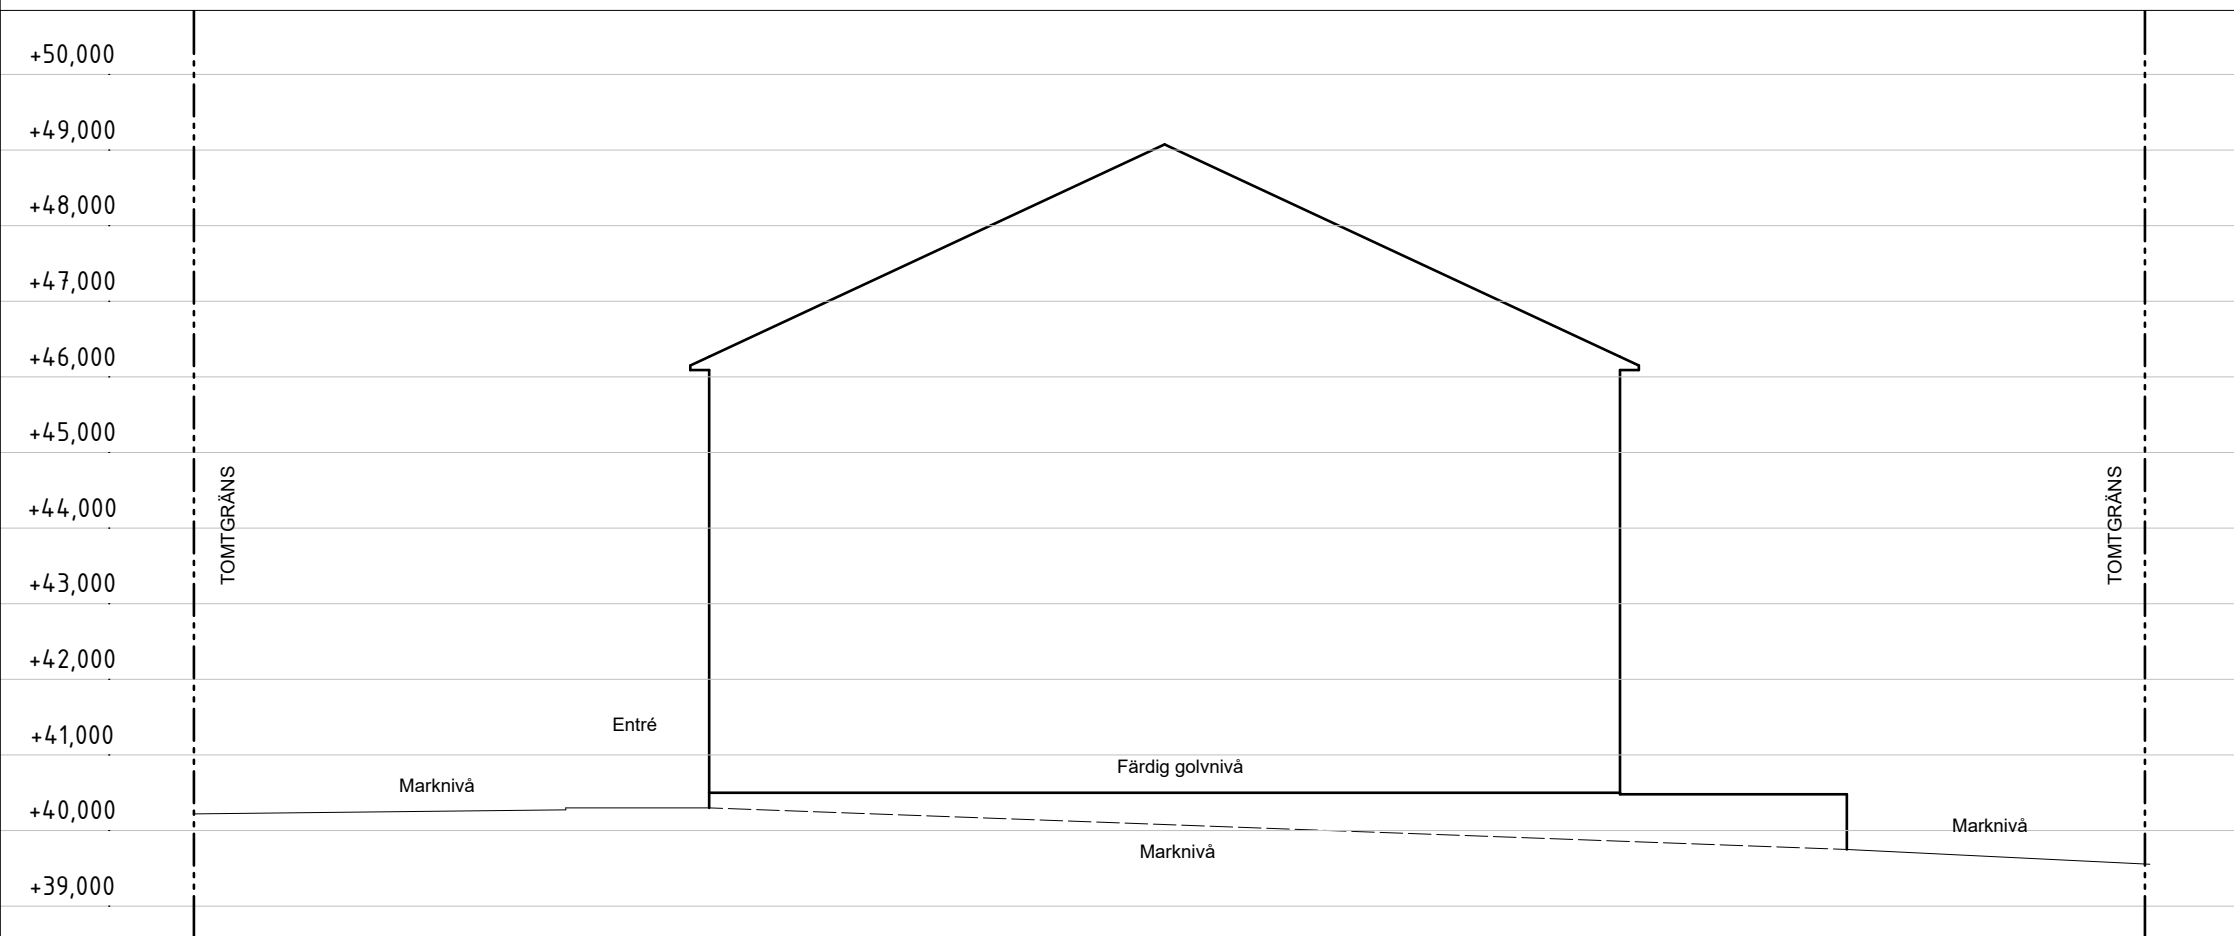

KONTRAKTSHANDLING



TÖLÖ GLÄNTA

Kungsbacka kommun
Radhus 9
Skala 1:100

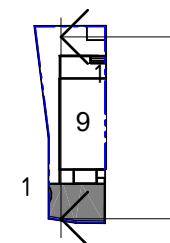

3/2/2026


Sektion Radhus 15

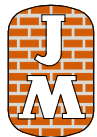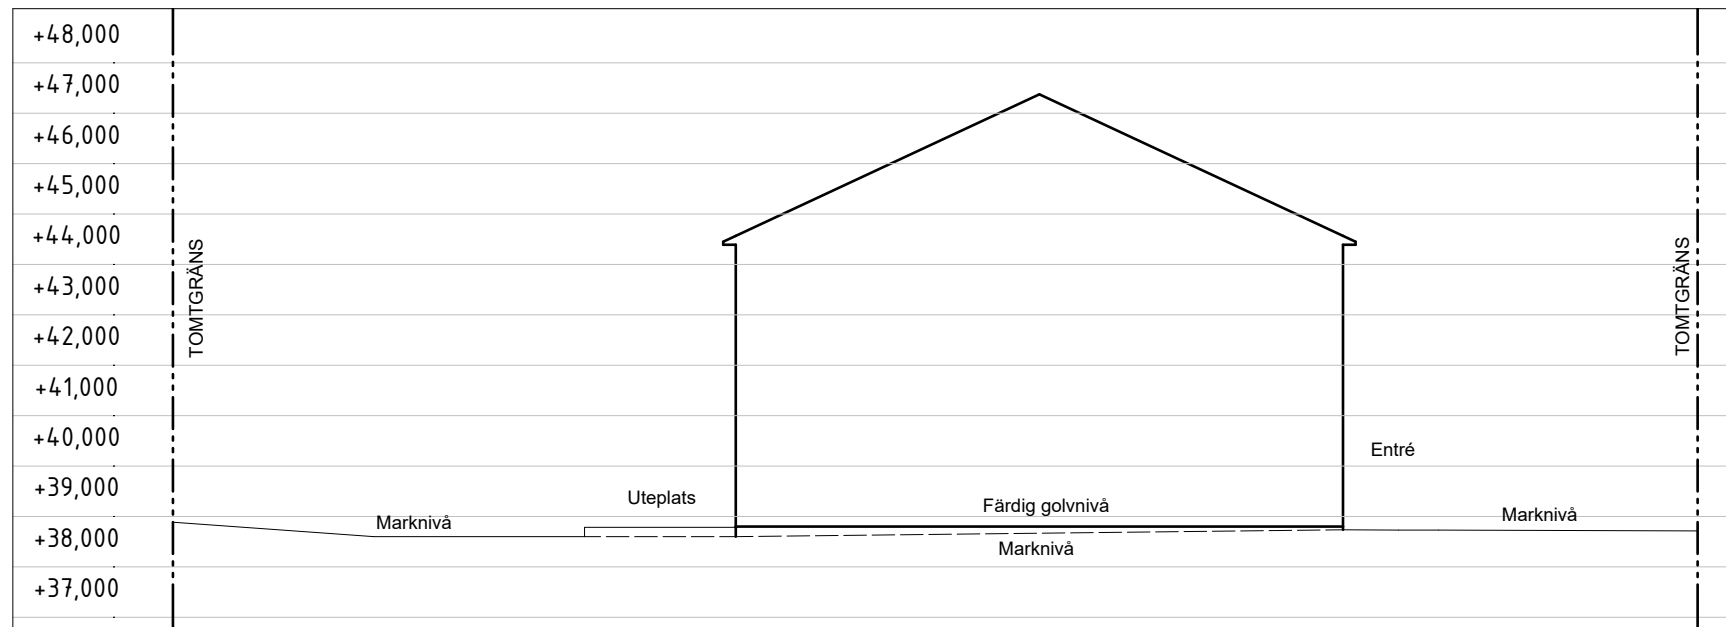



KONTRAKTSHANDLING

TÖLÖ GLÄNTA

Kungsbacka kommun
Radhus 15
Skala 1:150

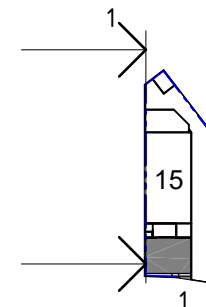


Sektion Radhus 16

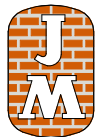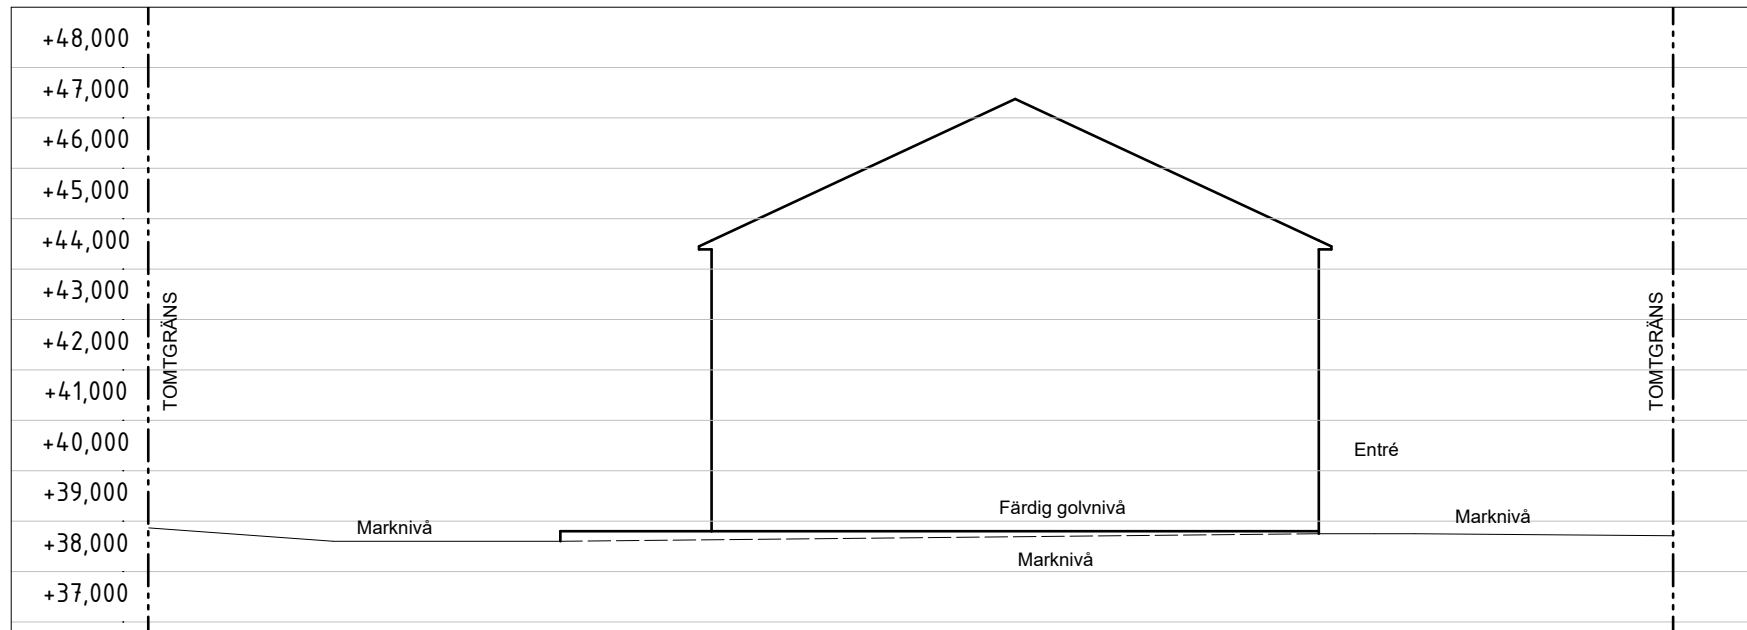



KONTRAKTSHANDLING

TÖLÖ GLÄNTA

Kungsbacka kommun
Radhus 16
Skala 1:150

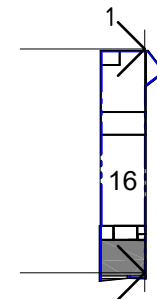


Sektion Radhus 30

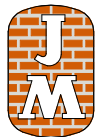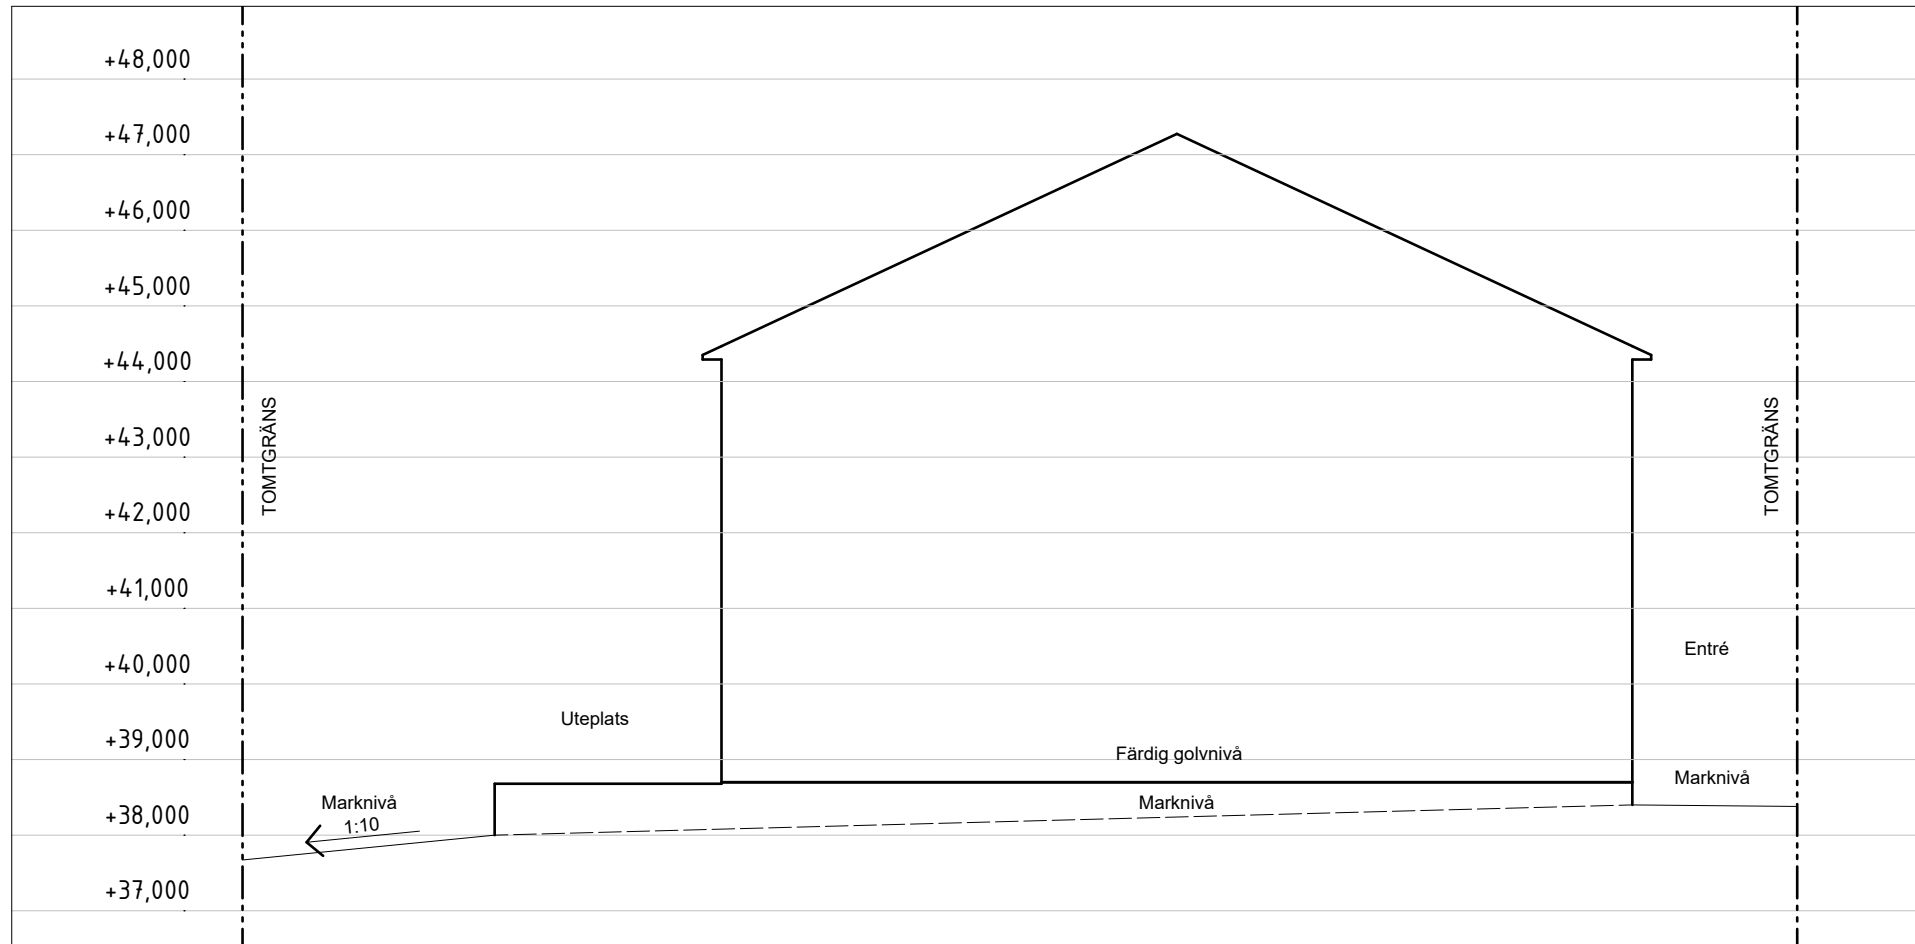

KONTRAKTSHANDLING

TÖLÖ GLÄNTA



Kungsbacka kommun
Radhus 30
Skala 1:100

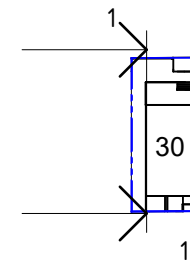

1

3/2/2026


Sektion Radhus 31

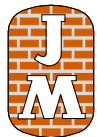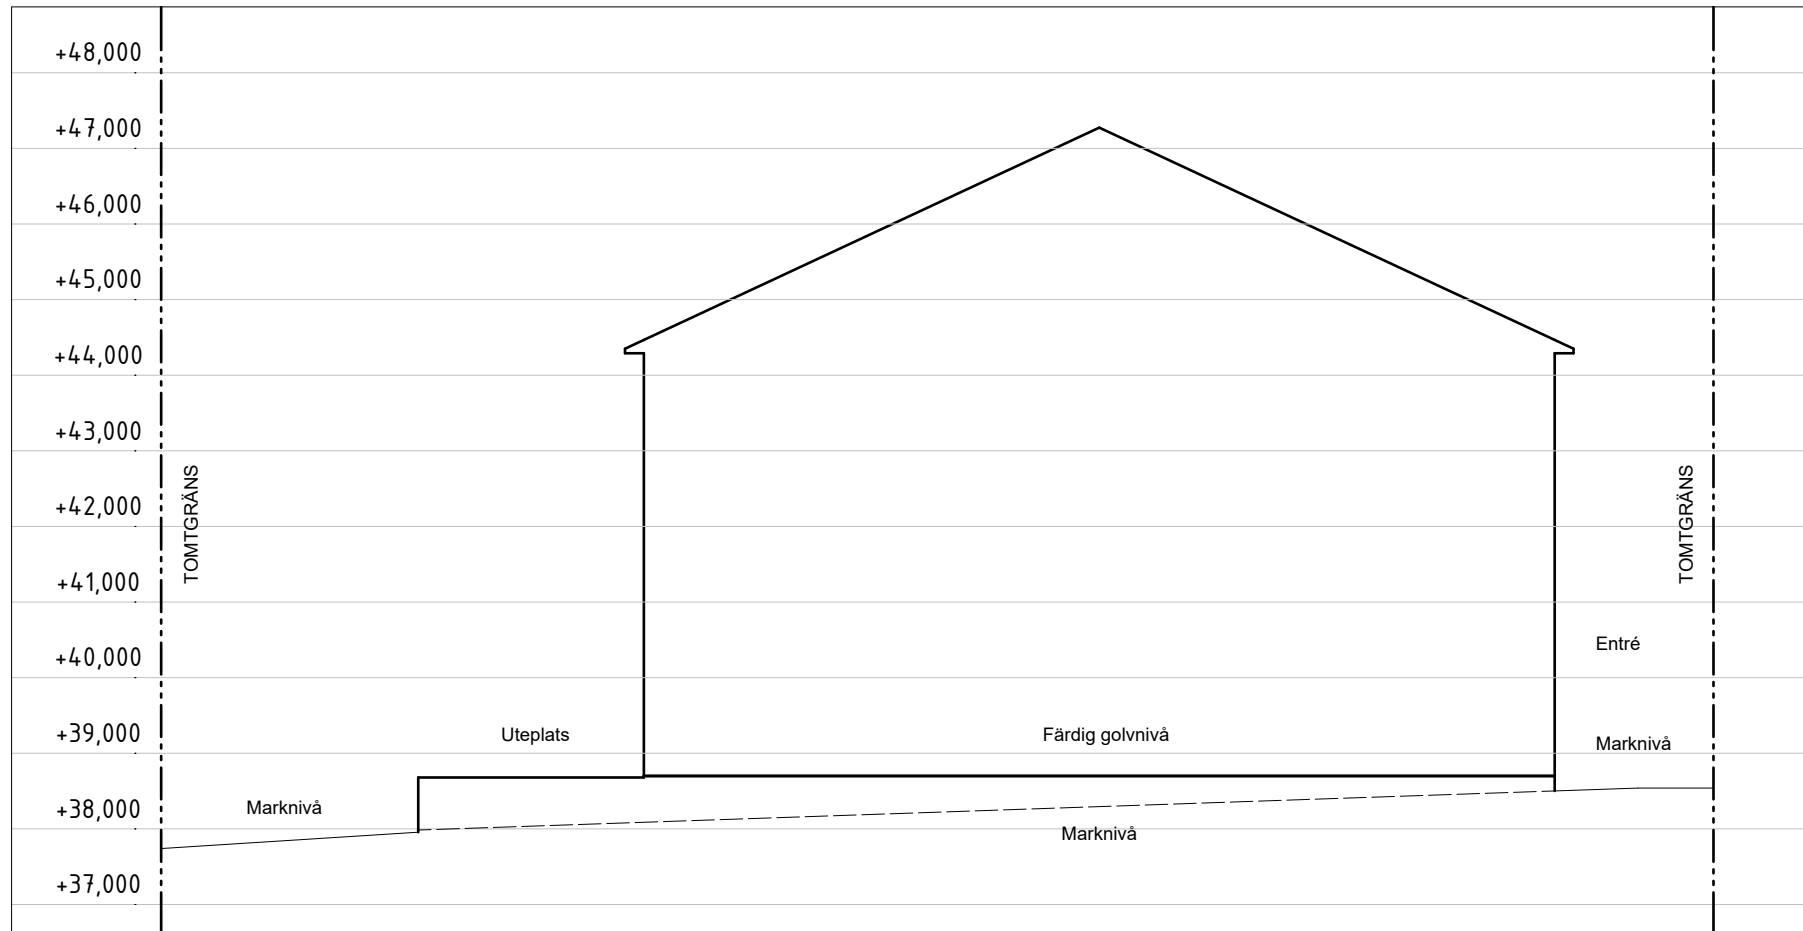



KONTRAKTSHANDLING

TÖLÖ GLÄNTA

Kungsbacka kommun
Radhus 31
Skala 1:100

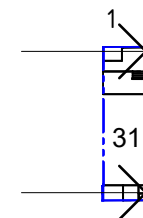


Sektion Radhus 32

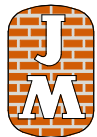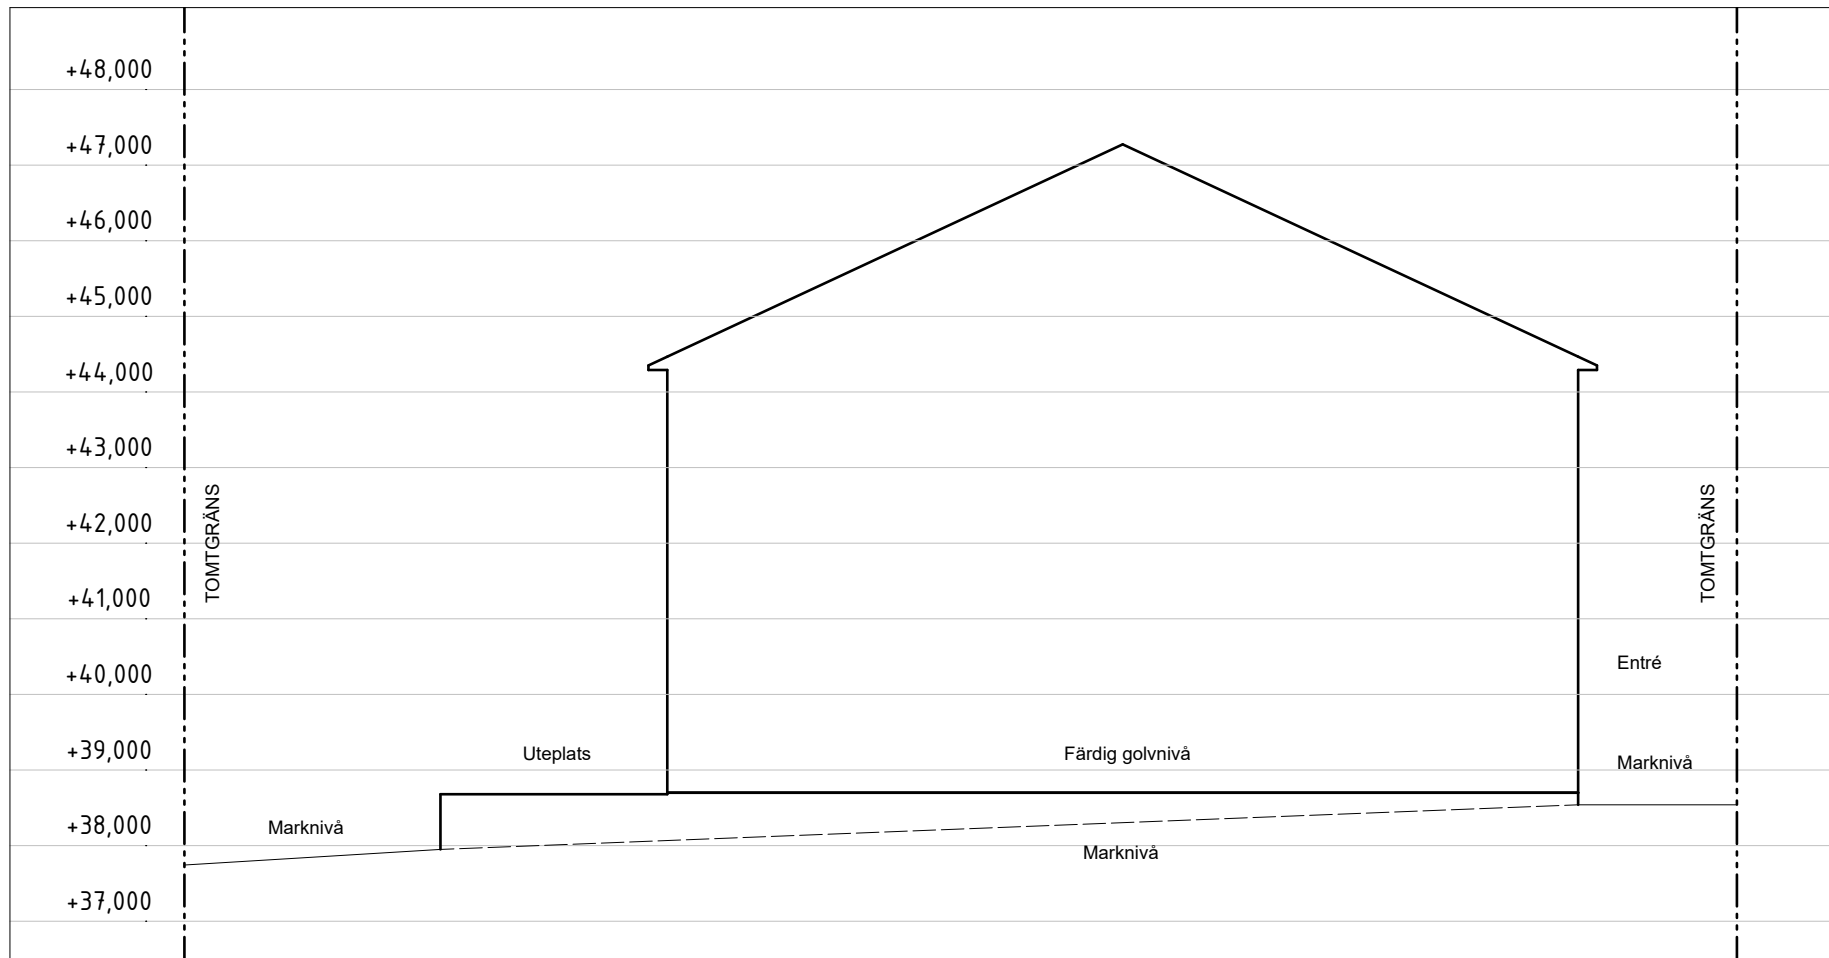

KONTRAKTSHANDLING



TÖLÖ GLÄNTA

Kungsbacka kommun
Radhus 32
Skala 1:100

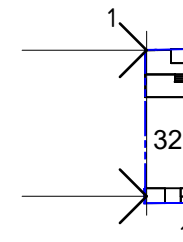

3/2/2026


Sektion Radhus 33

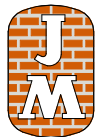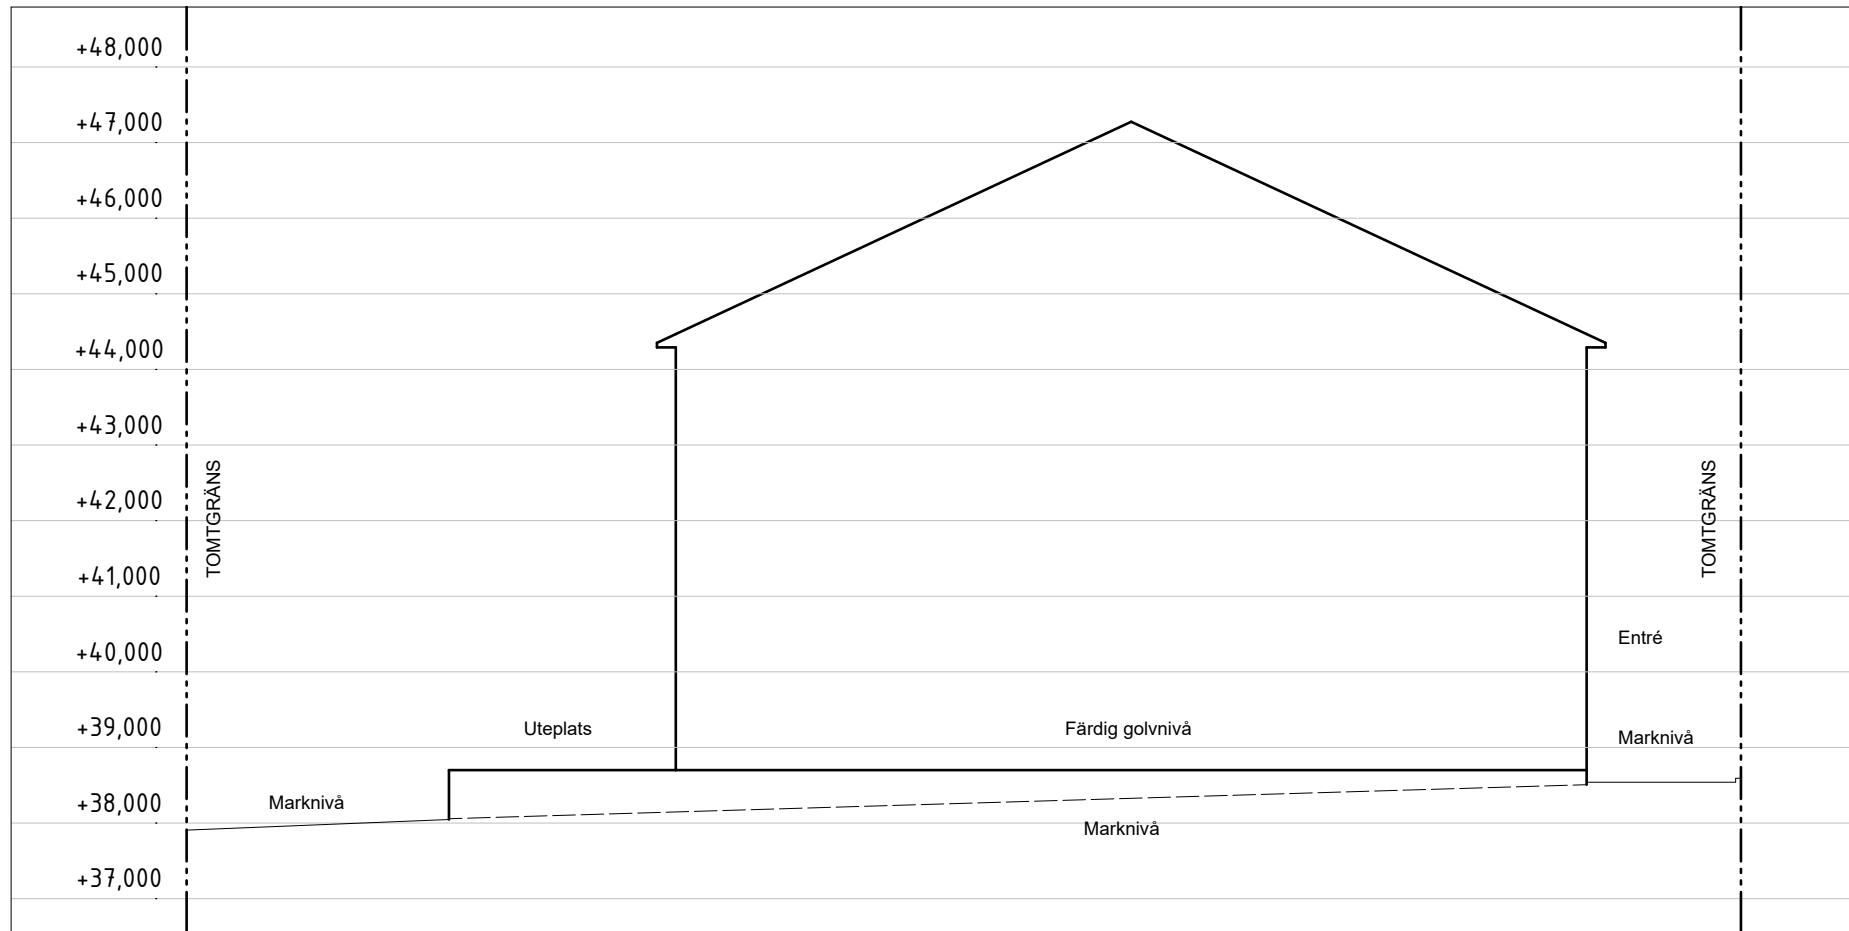



KONTRAKTSHANDLING

TÖLÖ GLÄNTA

Kungsbacka kommun
Radhus 33
Skala 1:100

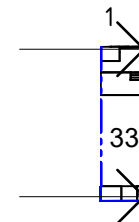


Sektion Radhus 34

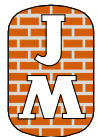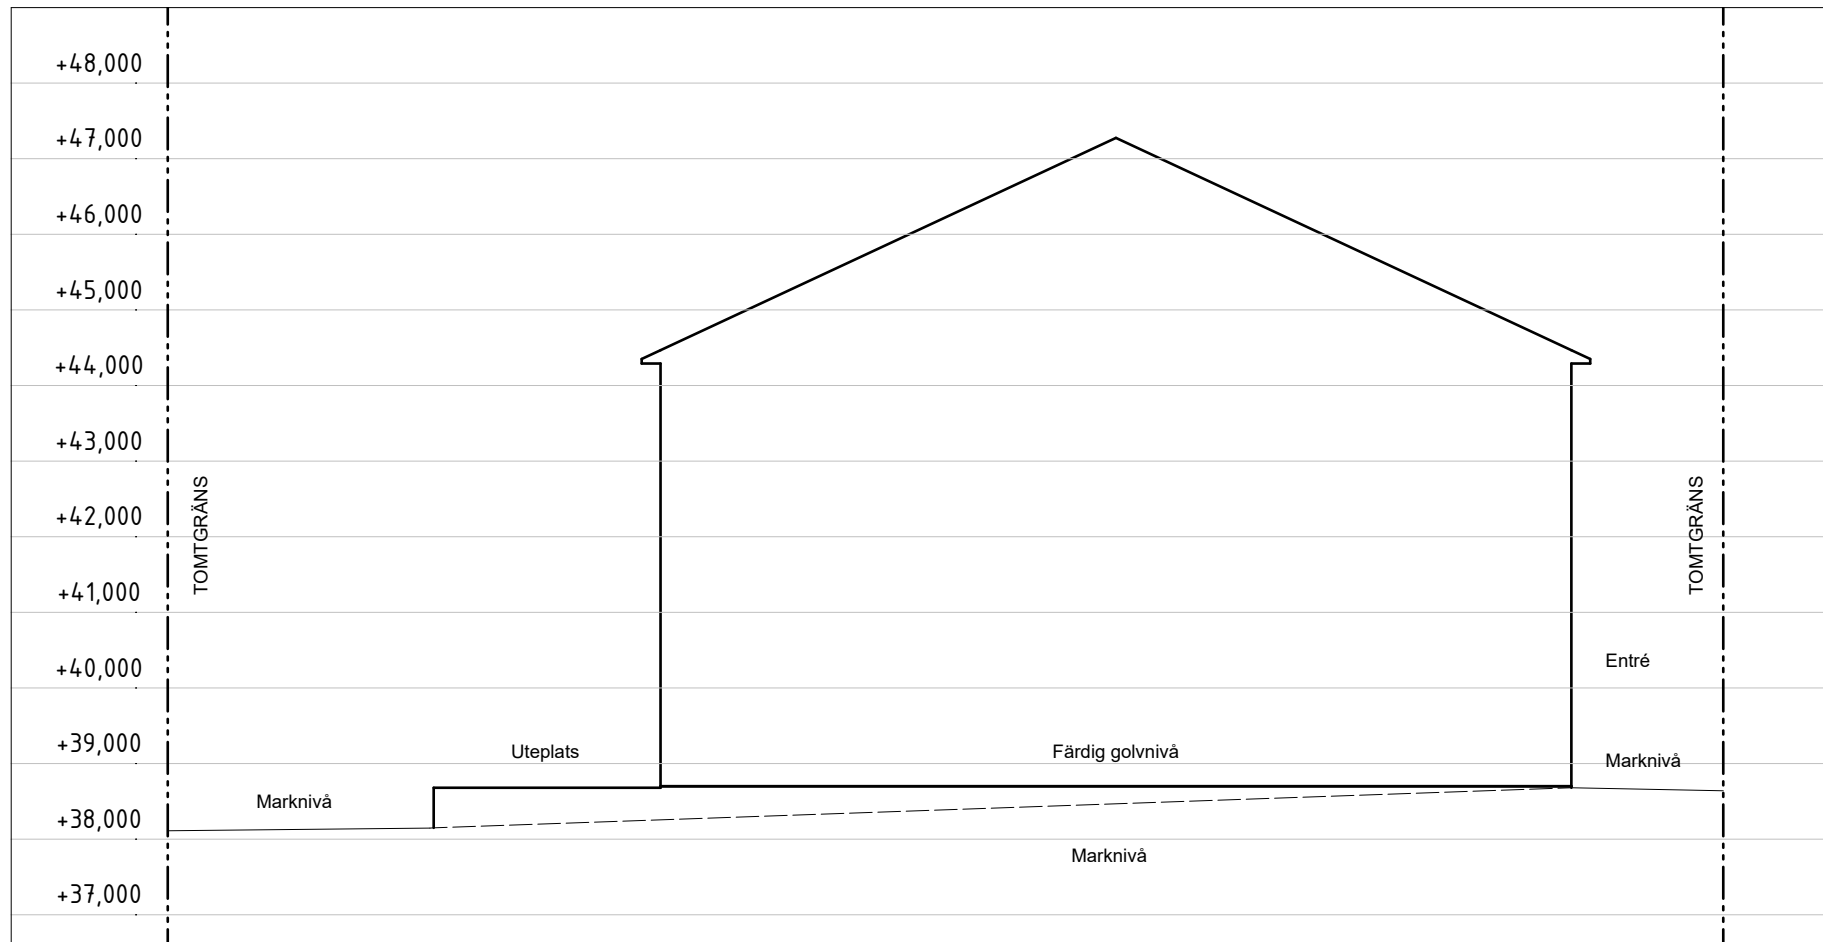



KONTRAKTSHANDLING

TÖLÖ GLÄNTA

Kungsbacka kommun
Radhus 34
Skala 1:100

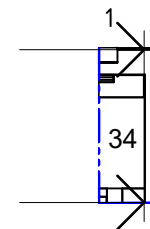


Sektion Radhus 45

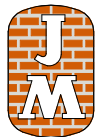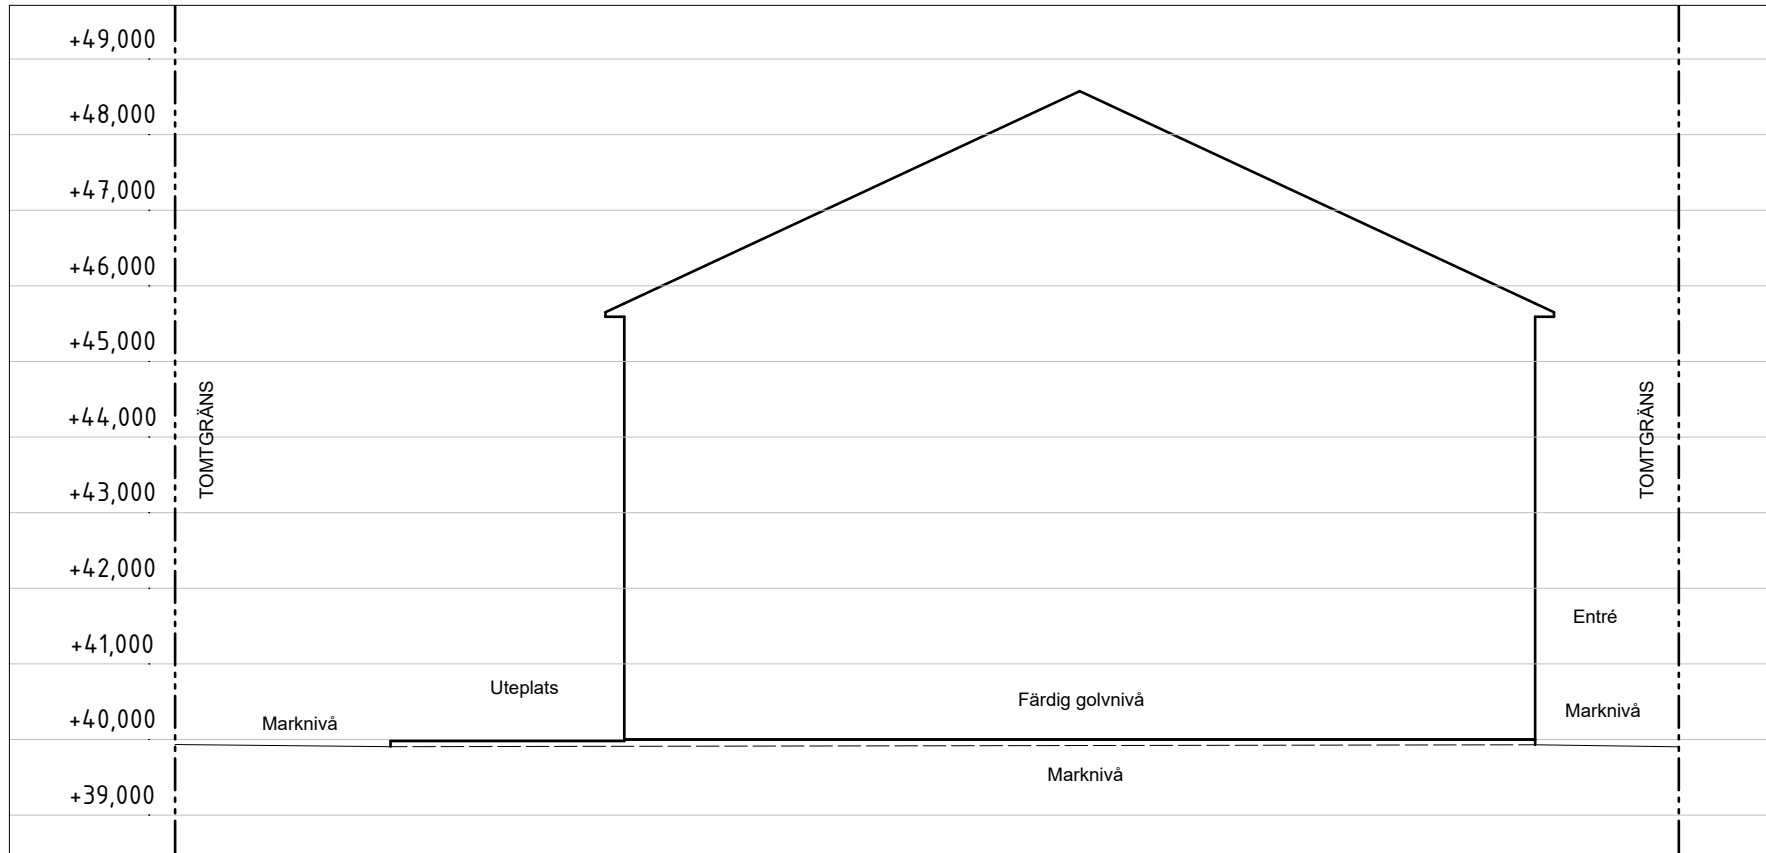



KONTRAKTSHANDLING

TÖLÖ GLÄNTA

Kungsbacka kommun
Radhus 45
Skala 1:100

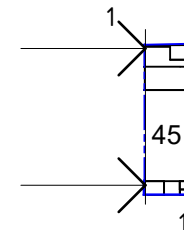


Sektion Radhus 46

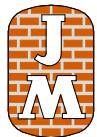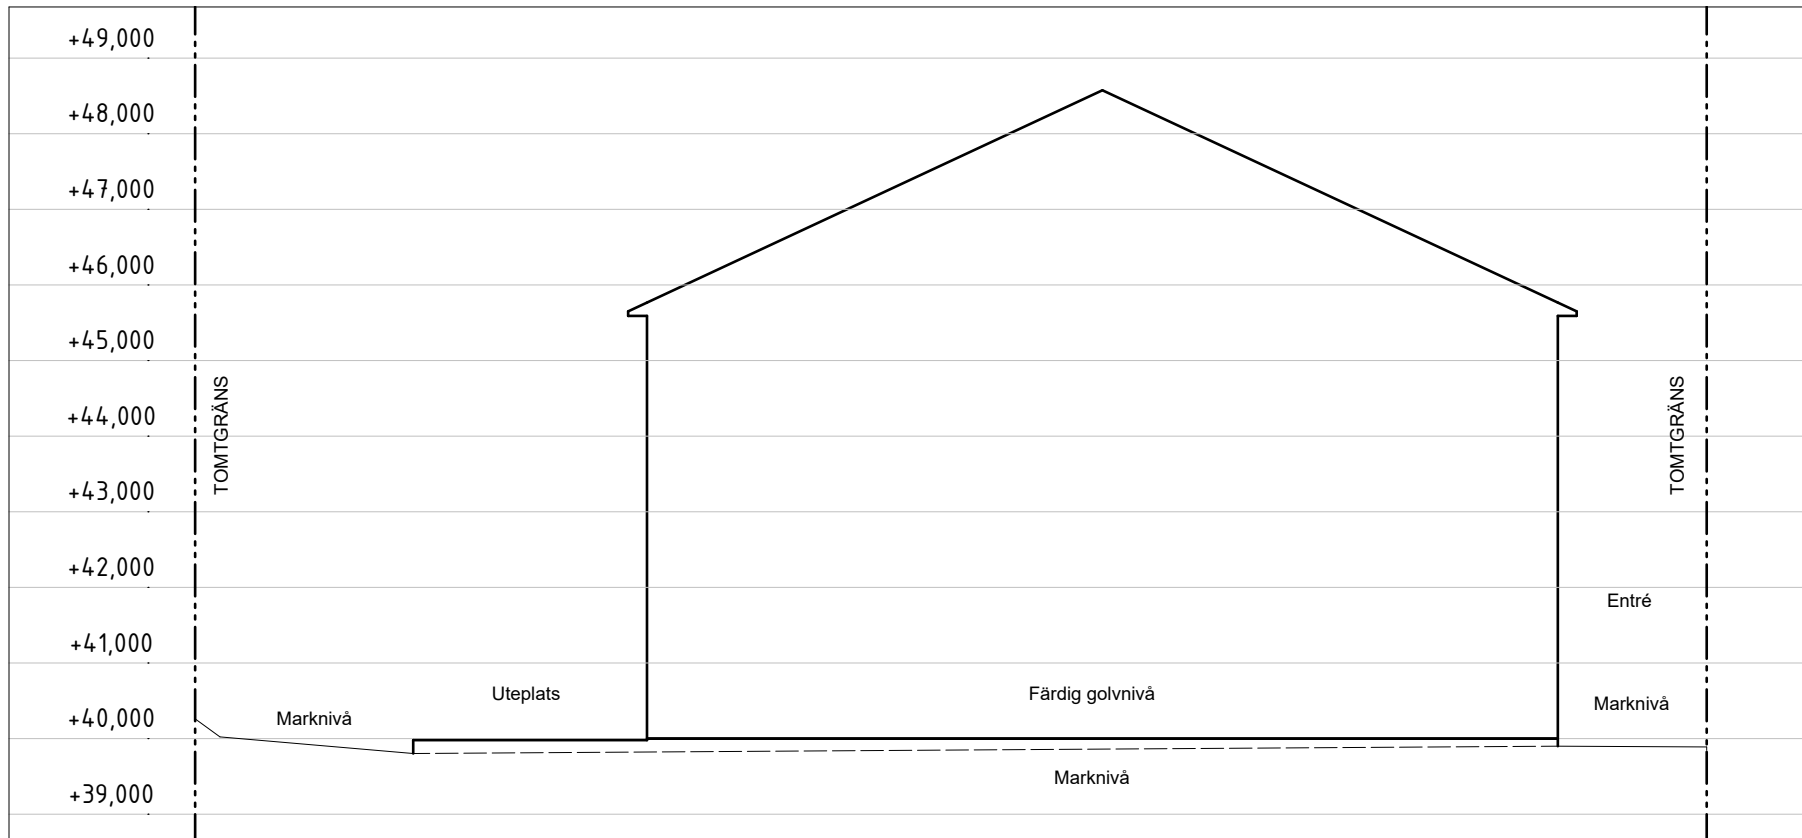



KONTRAKTSHANDLING

TÖLÖ GLÄNTA

Kungsbacka kommun
Radhus 46
Skala 1:100

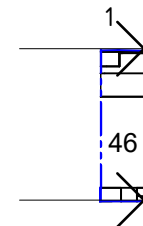


Sektion Radhus 47

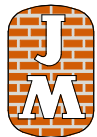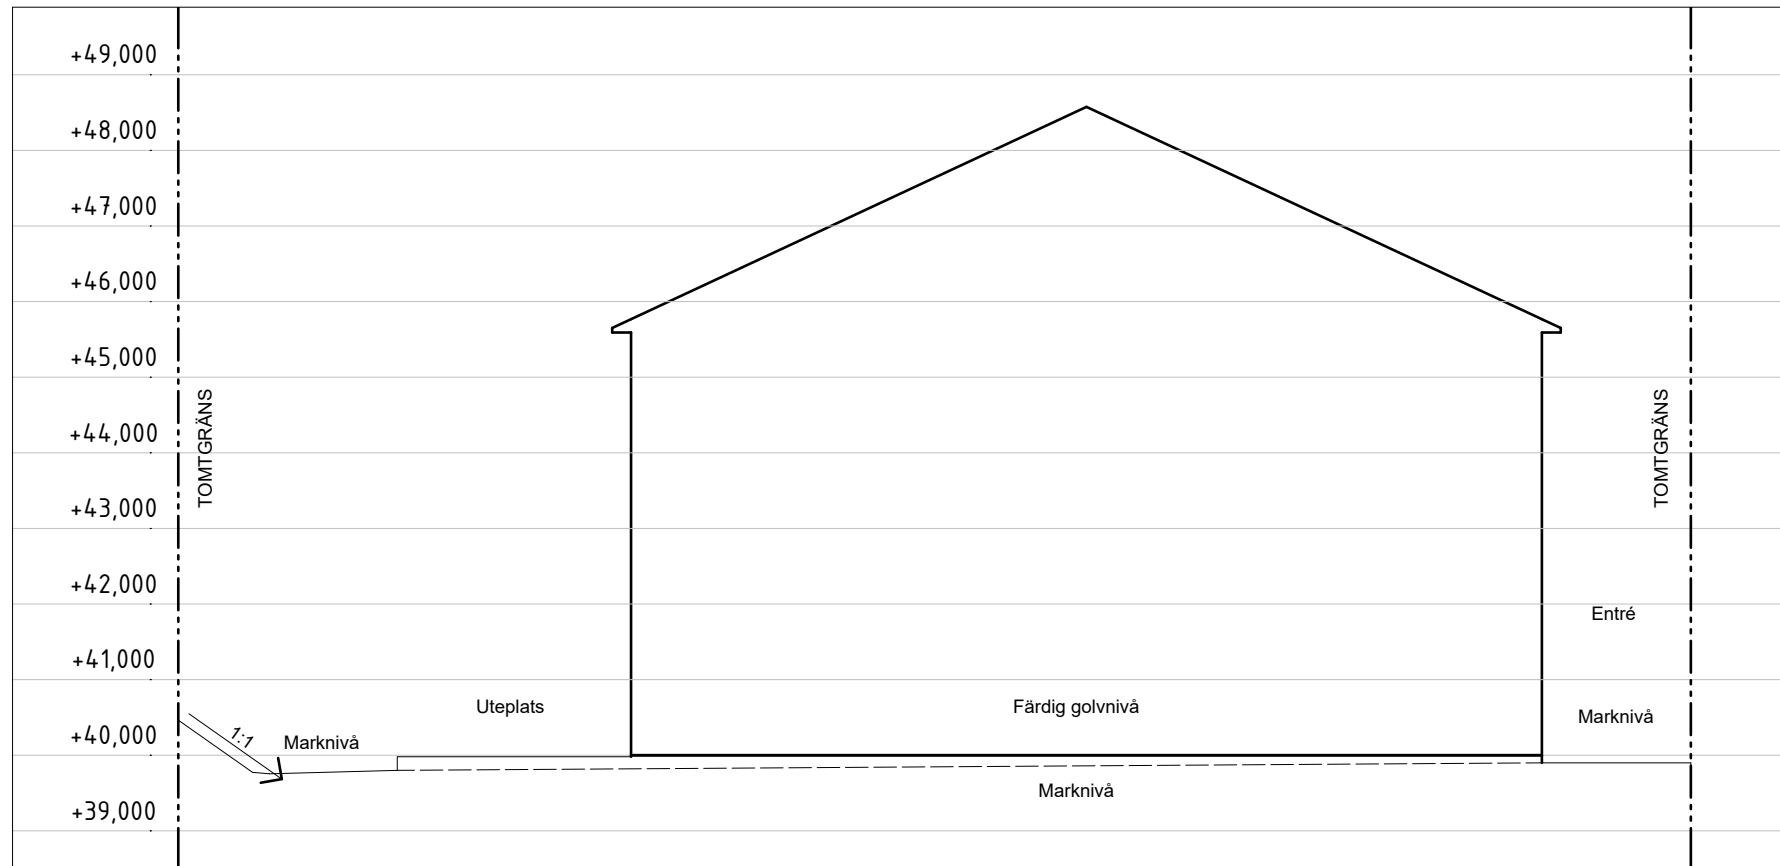

KONTRAKTSHANDLING

TÖLÖ GLÄNTA



Kungsbacka kommun
Radhus 47
Skala 1:100

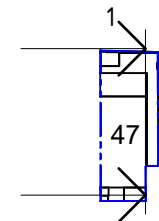

1

3/2/2026


Sektion Villa 48

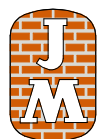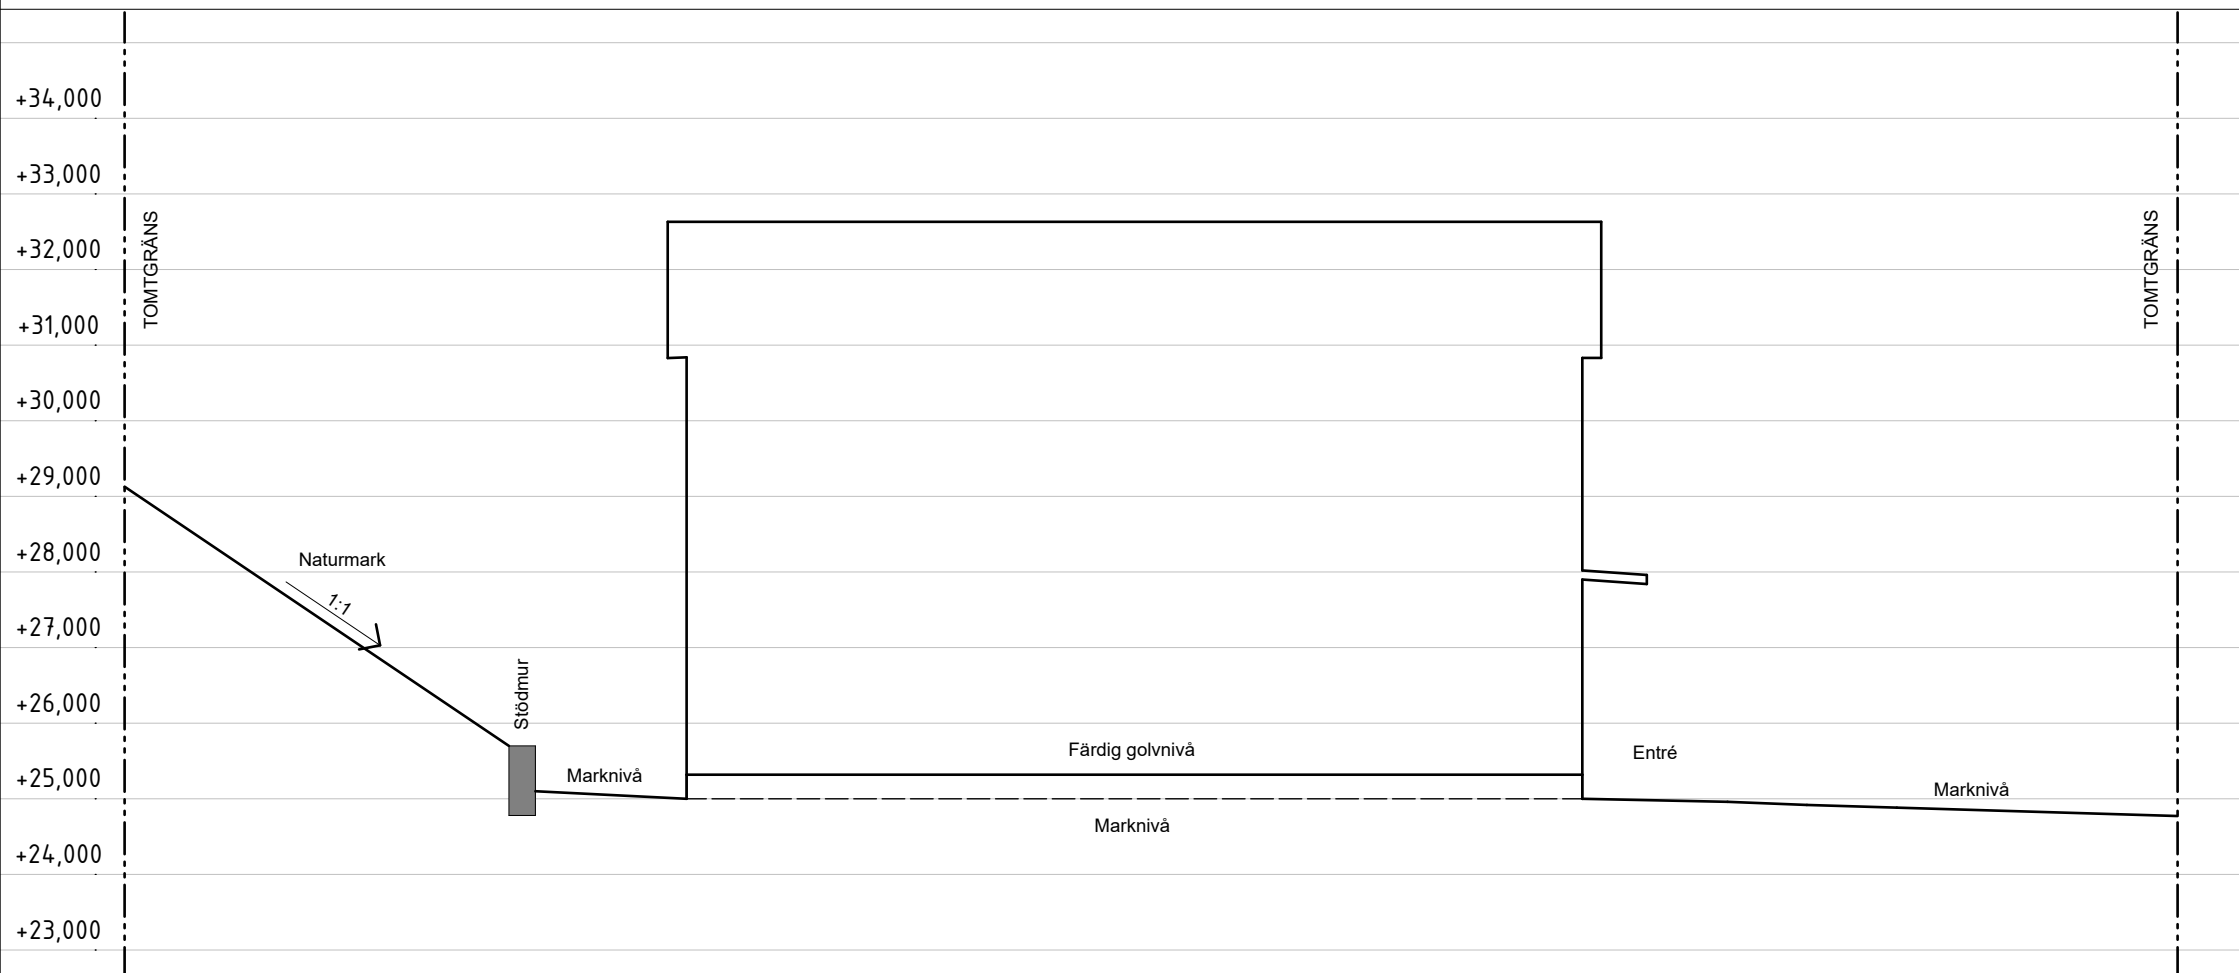

KONTRAKTSHANDLING



TÖLÖ GLÄNTA

Kungsbacka kommun
Villa 48
Skala 1:100

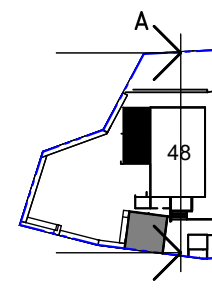

3/2/2026


Sektion Villa 49

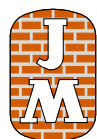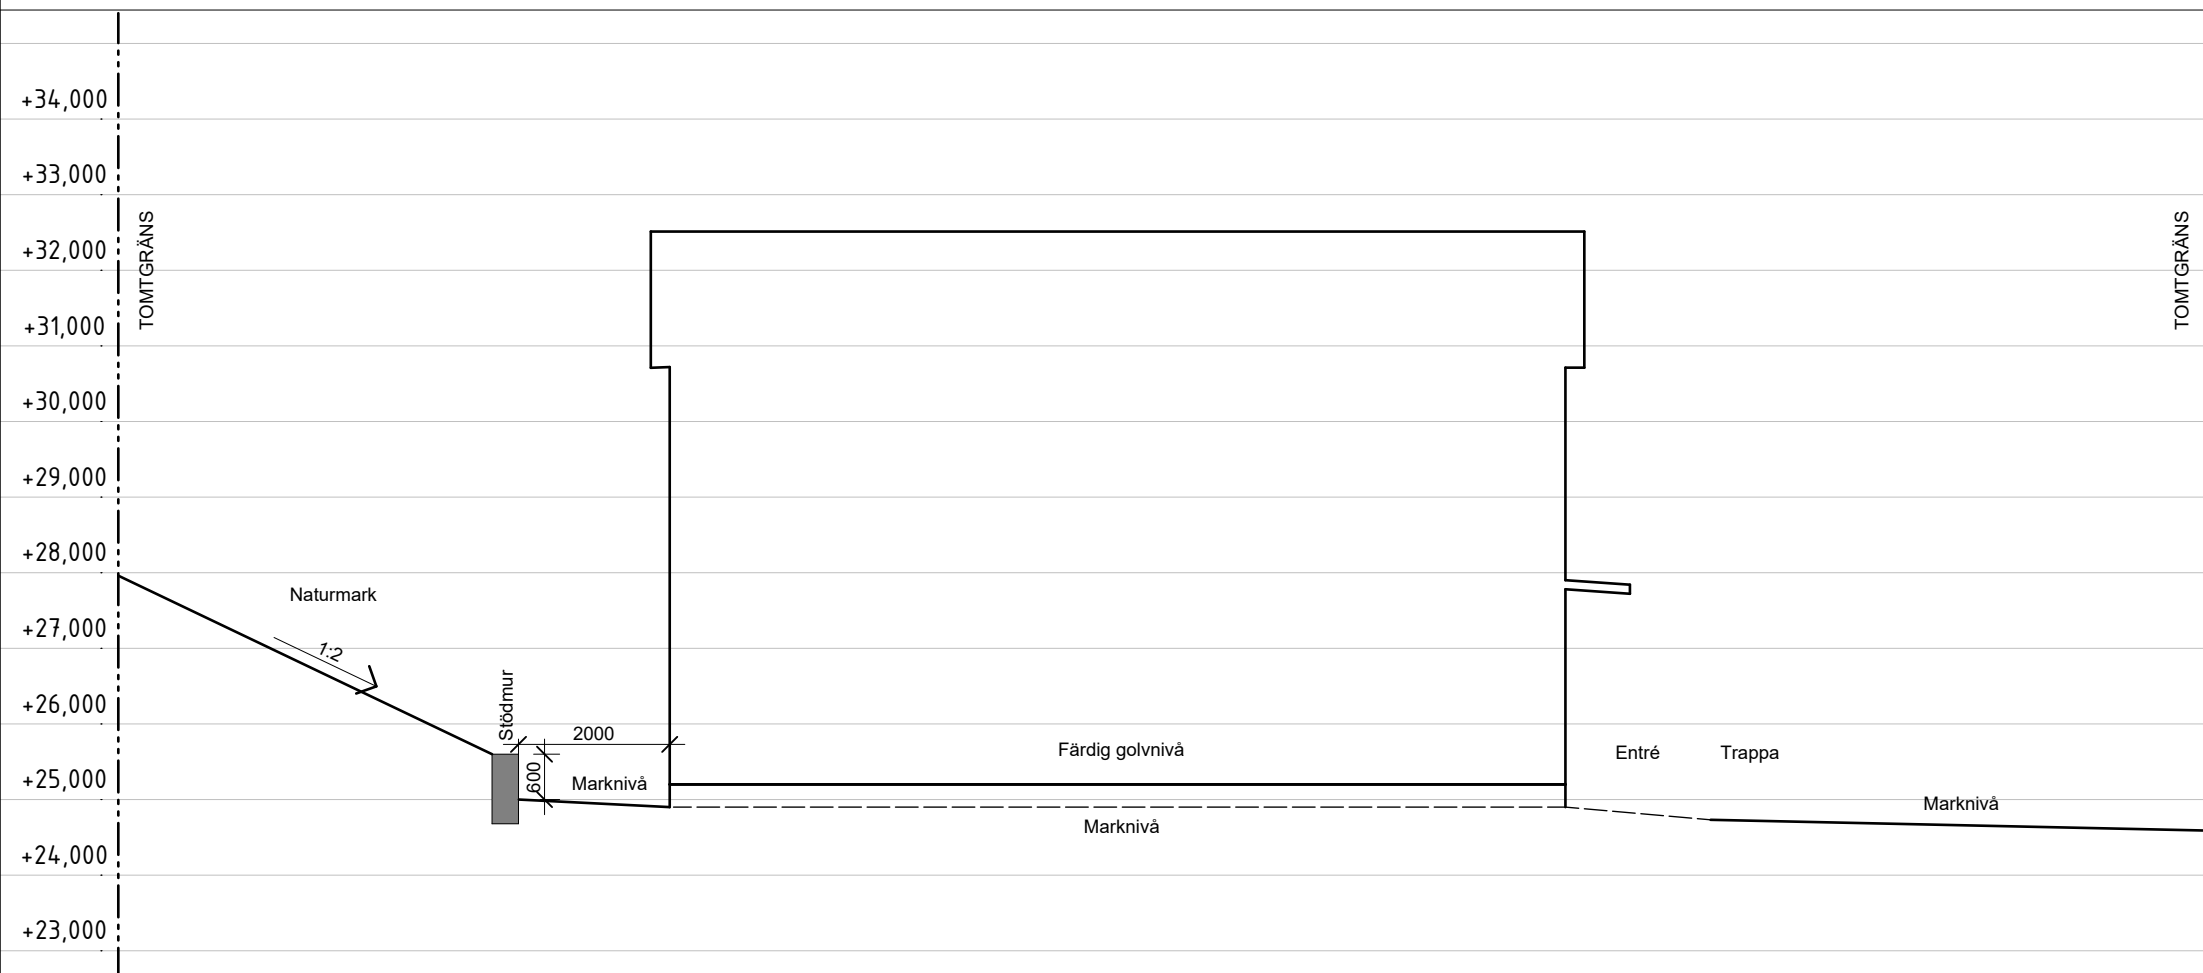

KONTAKTSHANDLING



TÖLÖ GLÄNTA

Kungsbacka kommun
Villa 49
Skala 1:100

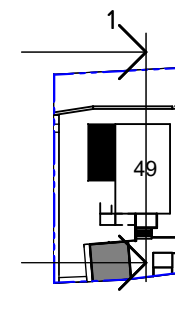

3/2/2026


Sektion Villa 50

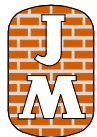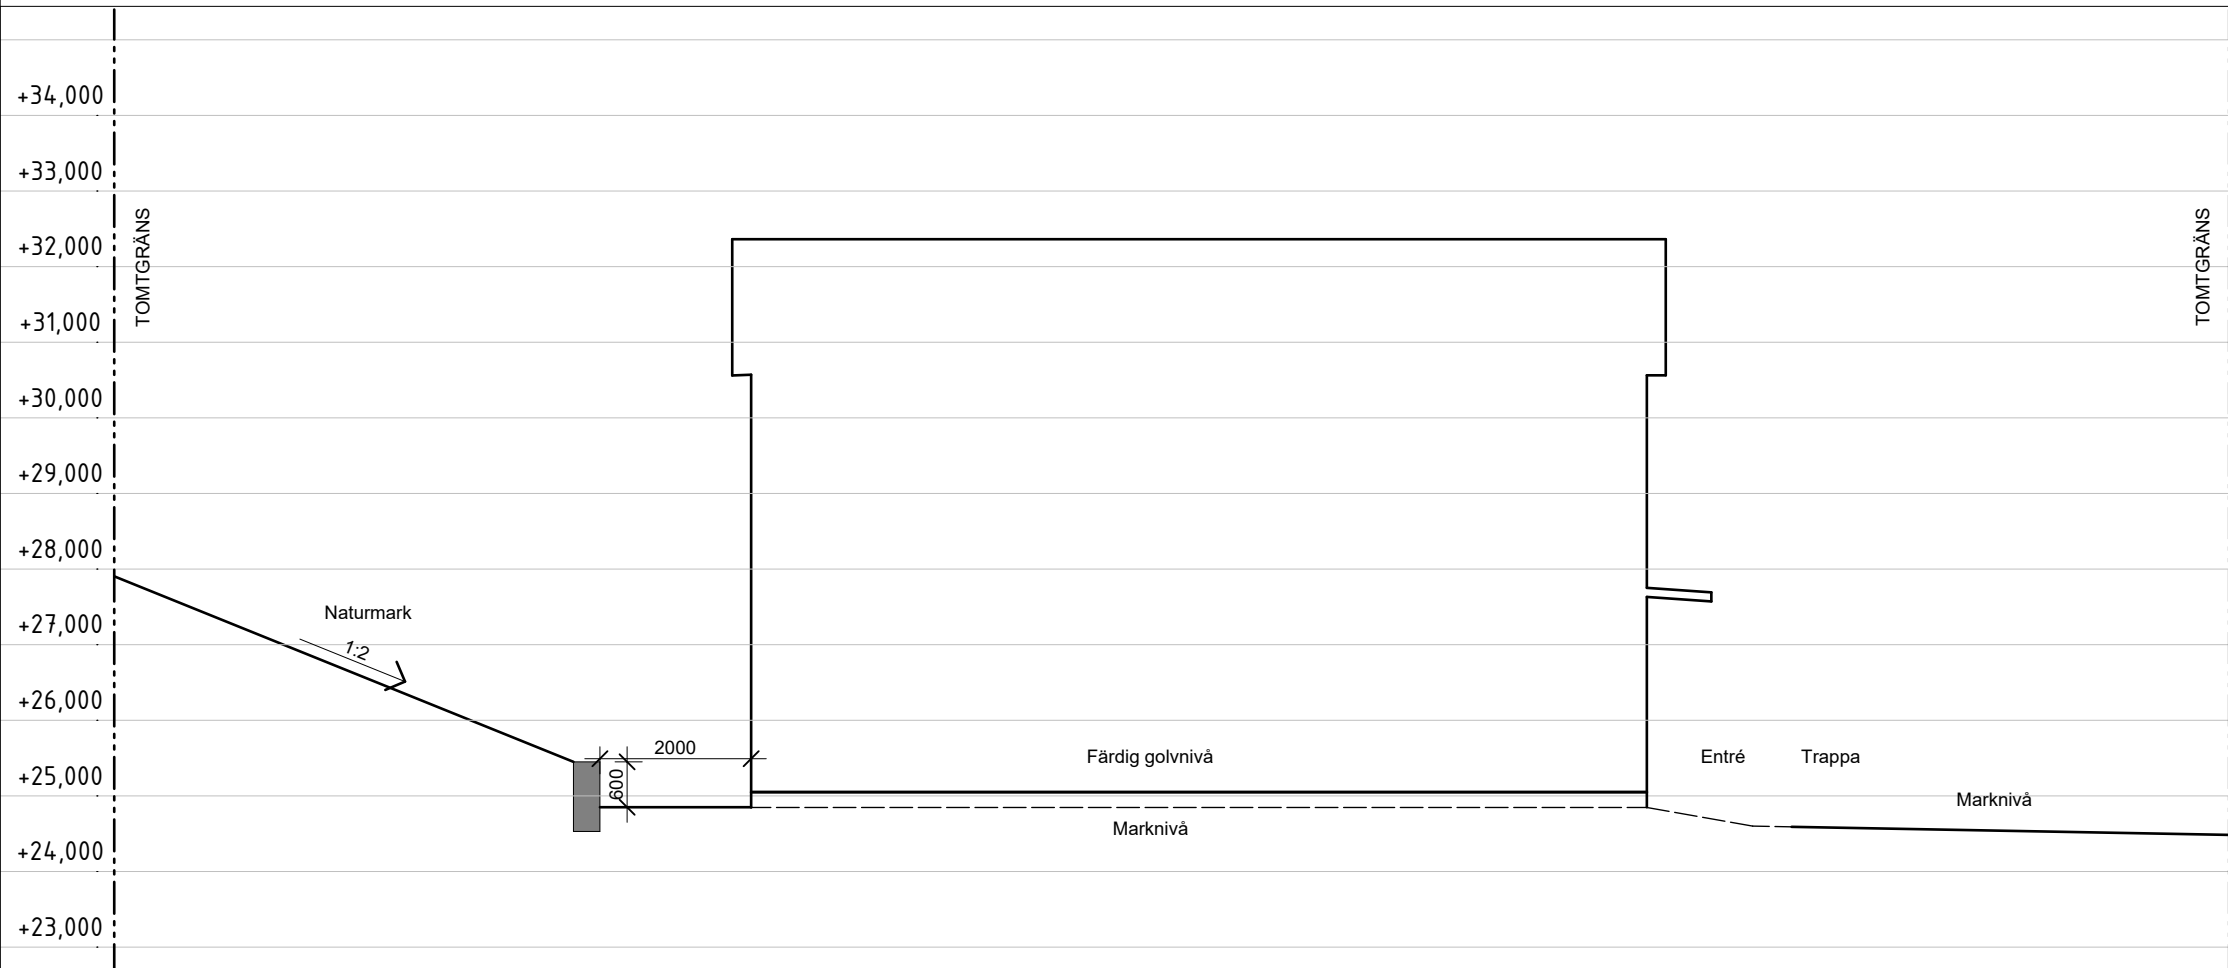

KONTAKTSHANDLING



TÖLÖ GLÄNTA

Kungsbacka kommun
Villa 50
Skala 1:100

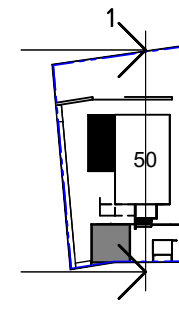

3/2/2026


Sektion Villa 51

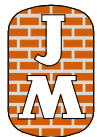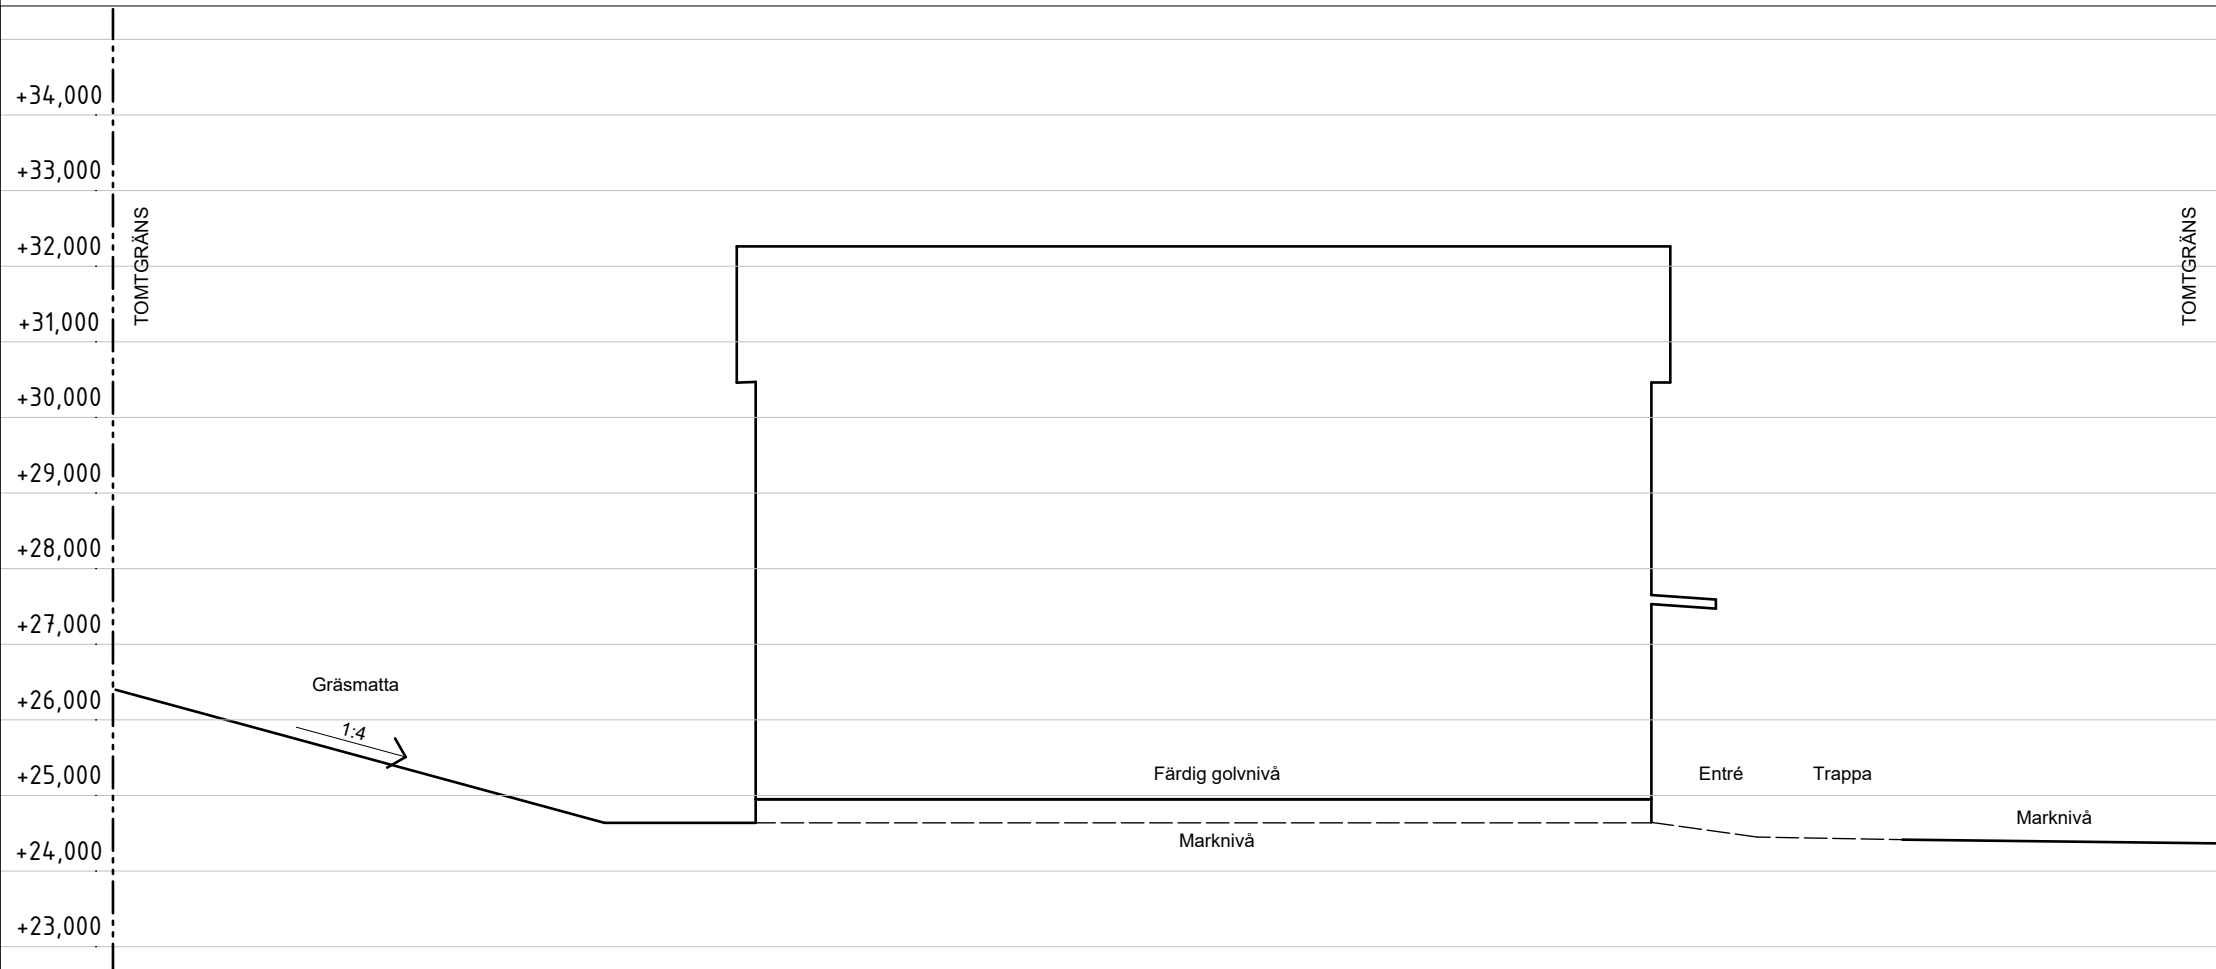

KONTRAKTSHANDLING



TÖLÖ GLÄNTA

Kungsbacka kommun
Villa 51
Skala 1:100

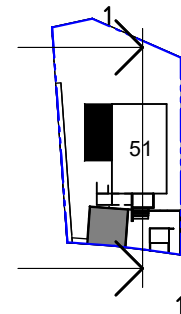

3/2/2026


Sektion Villa 52

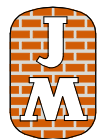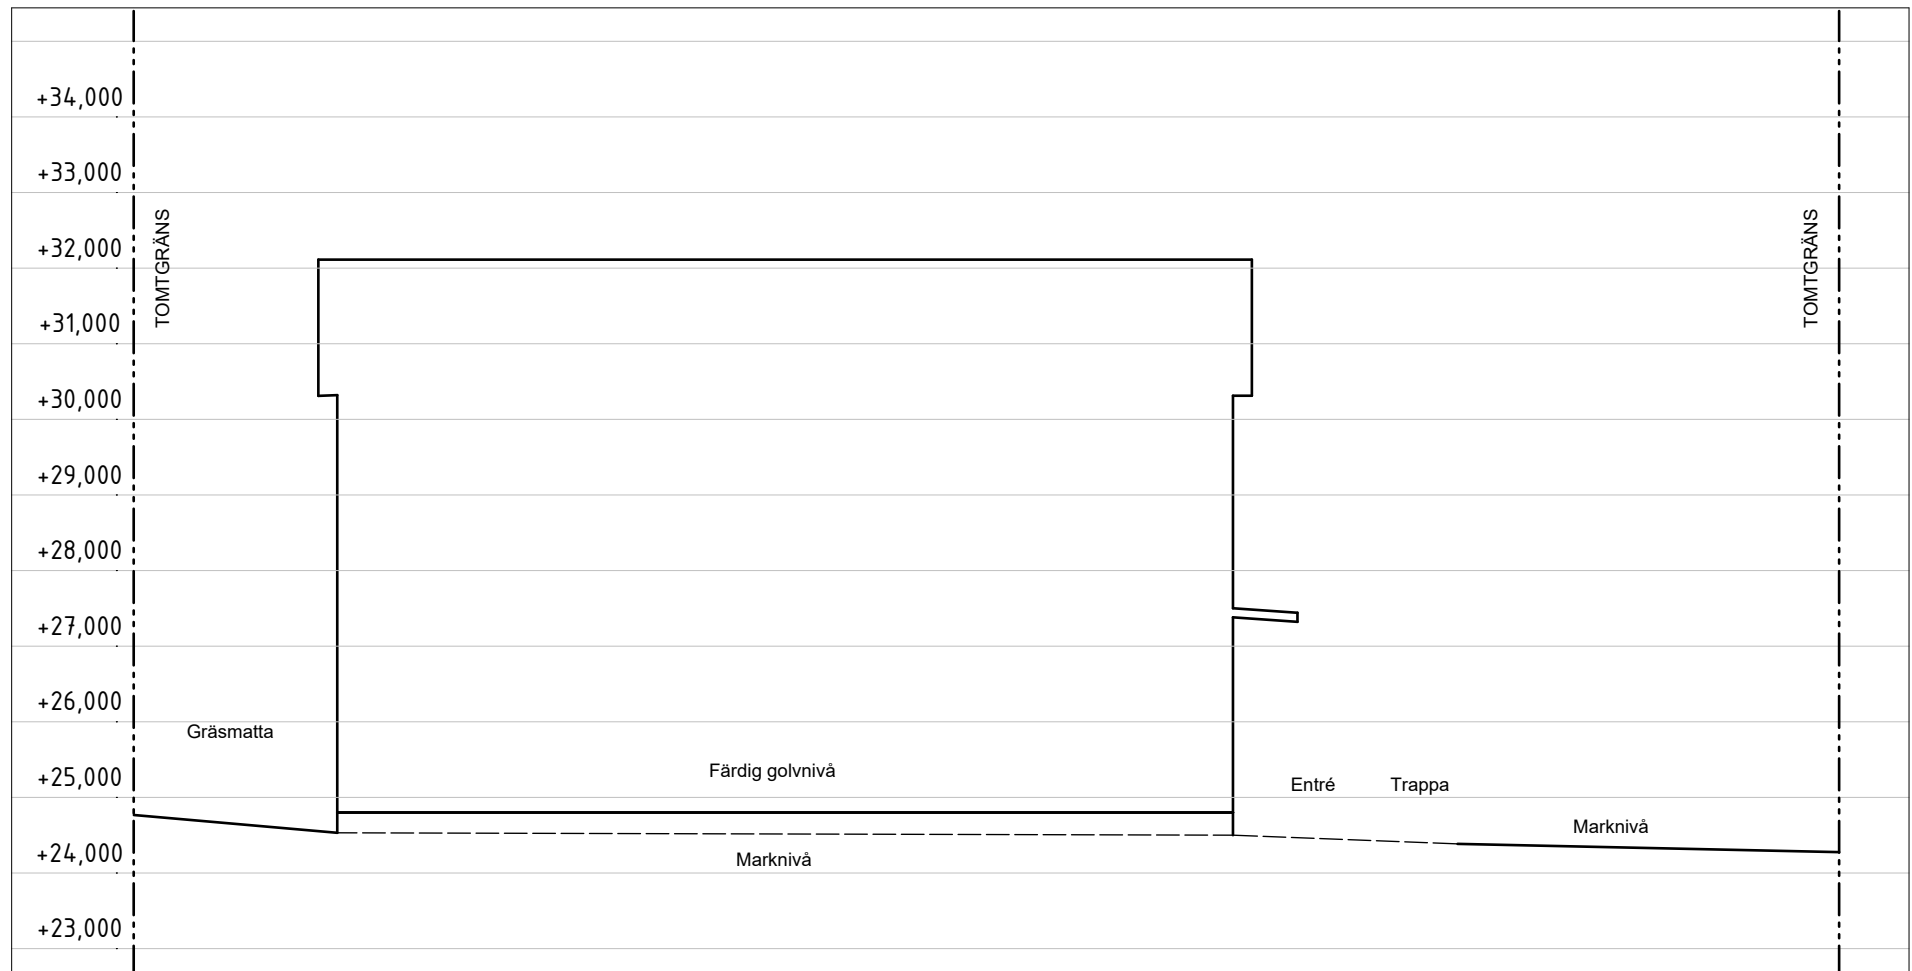

KONTRAKTSHANDLING



TÖLÖ GLÄNTA

Kungsbacka kommun
Villa 52
Skala 1:100

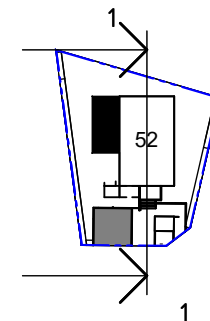

3/2/2026


Sektion Villa 53

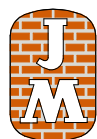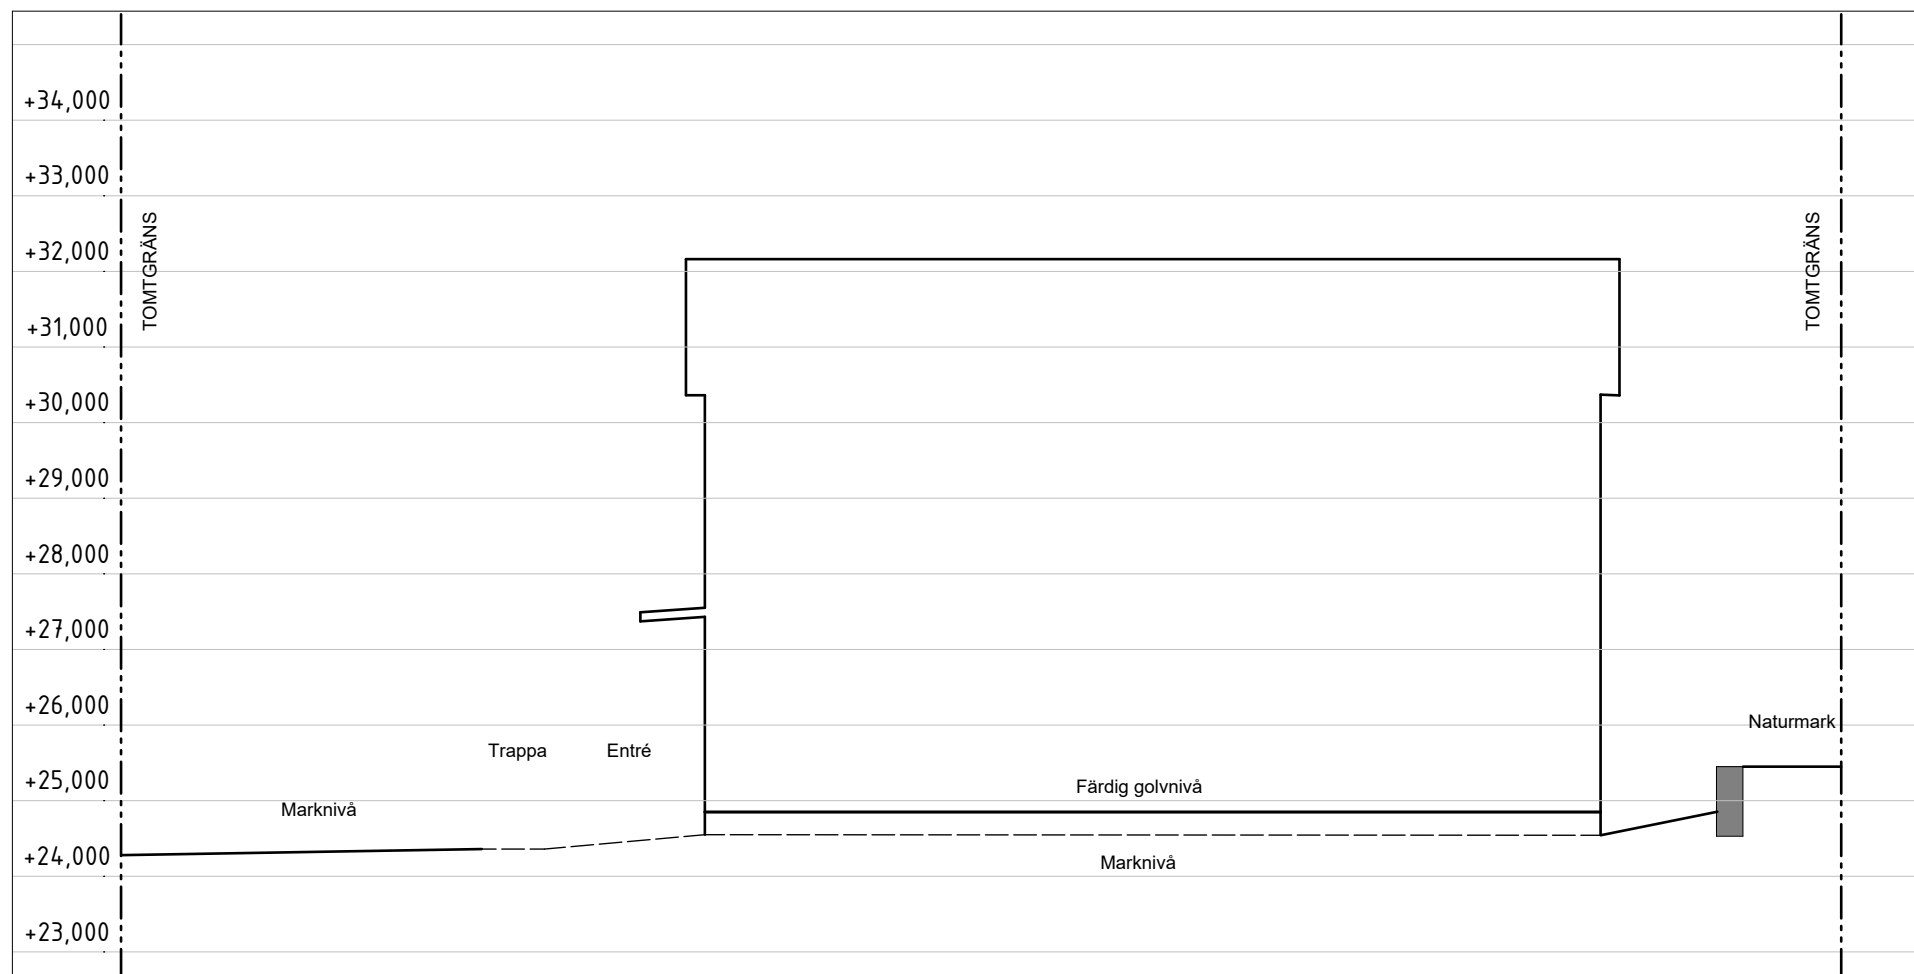

KONTRAKTSHANDLING



TÖLÖ GLÄNTA

Kungsbacka kommun
Villa 53
Skala 1:100

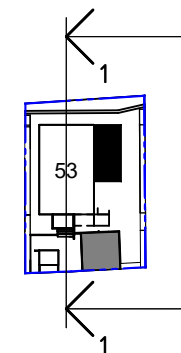

3/2/2026


Sektion Villa 54

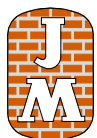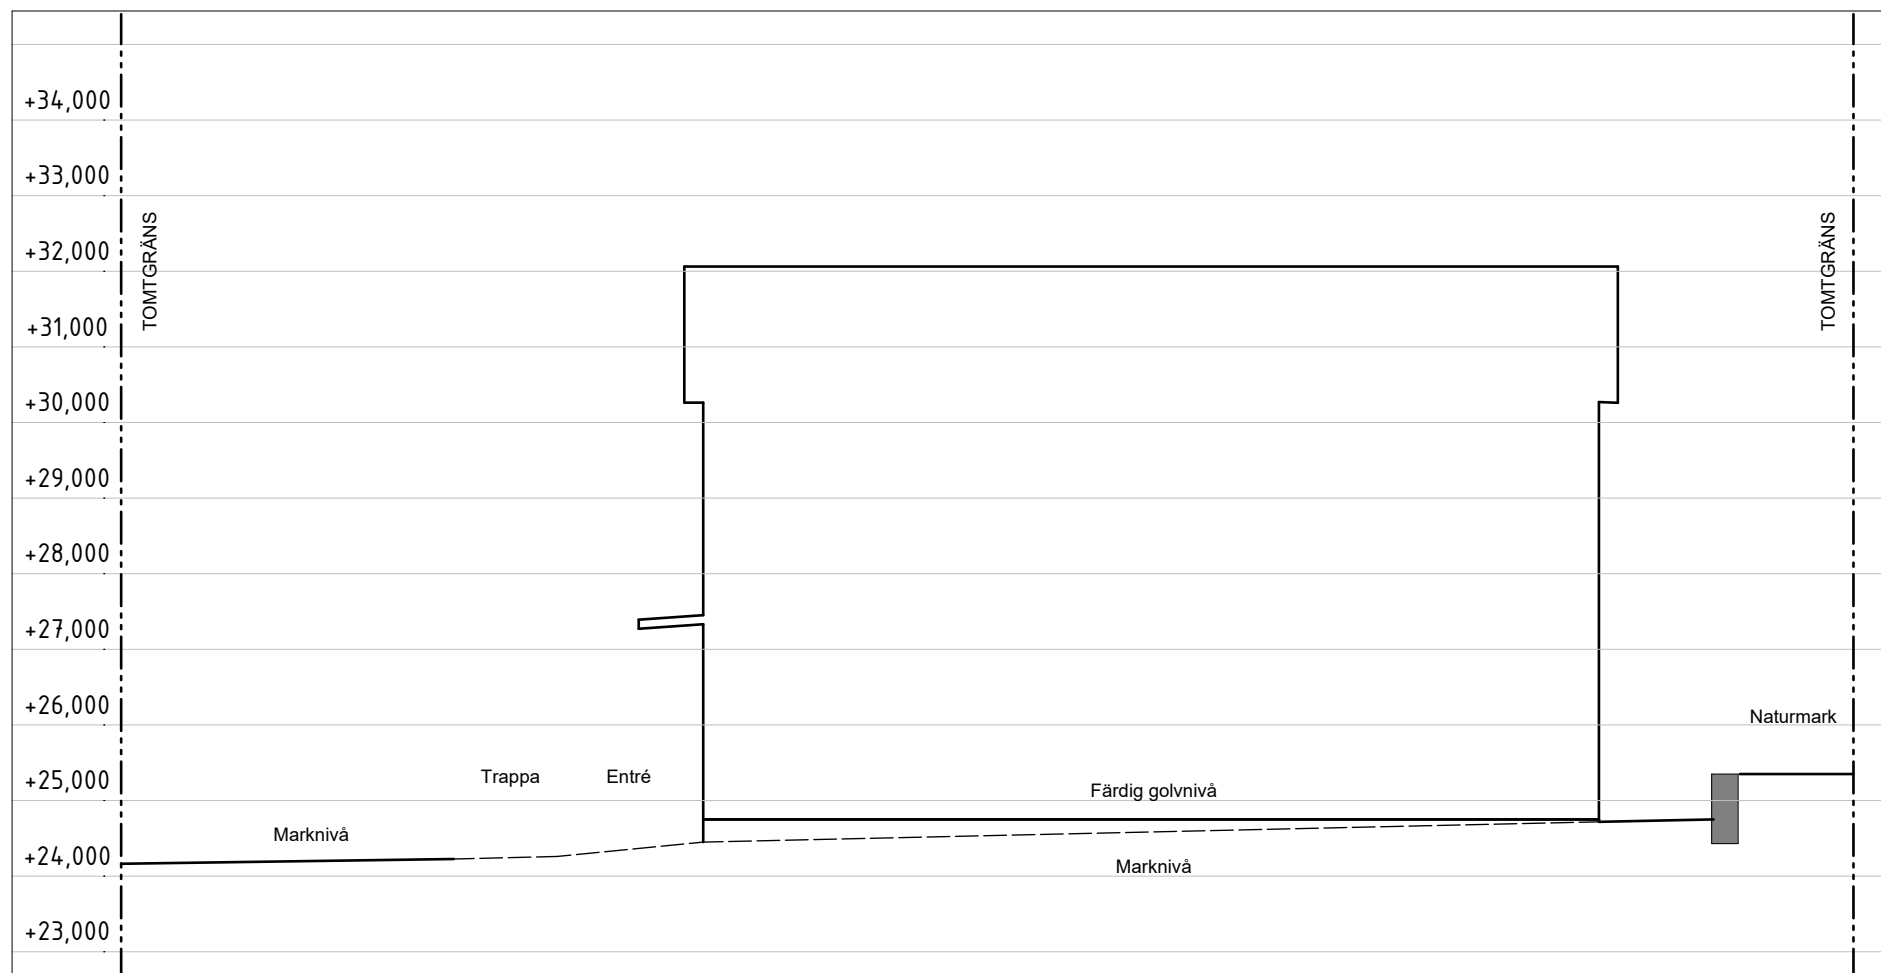

KONTRAKTSHANDLING



TÖLÖ GLÄNTA

Kungsbacka kommun
Villa 54
Skala 1:100

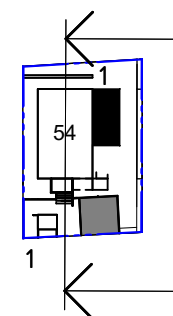

3/2/2026


Sektion Villa 55

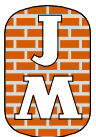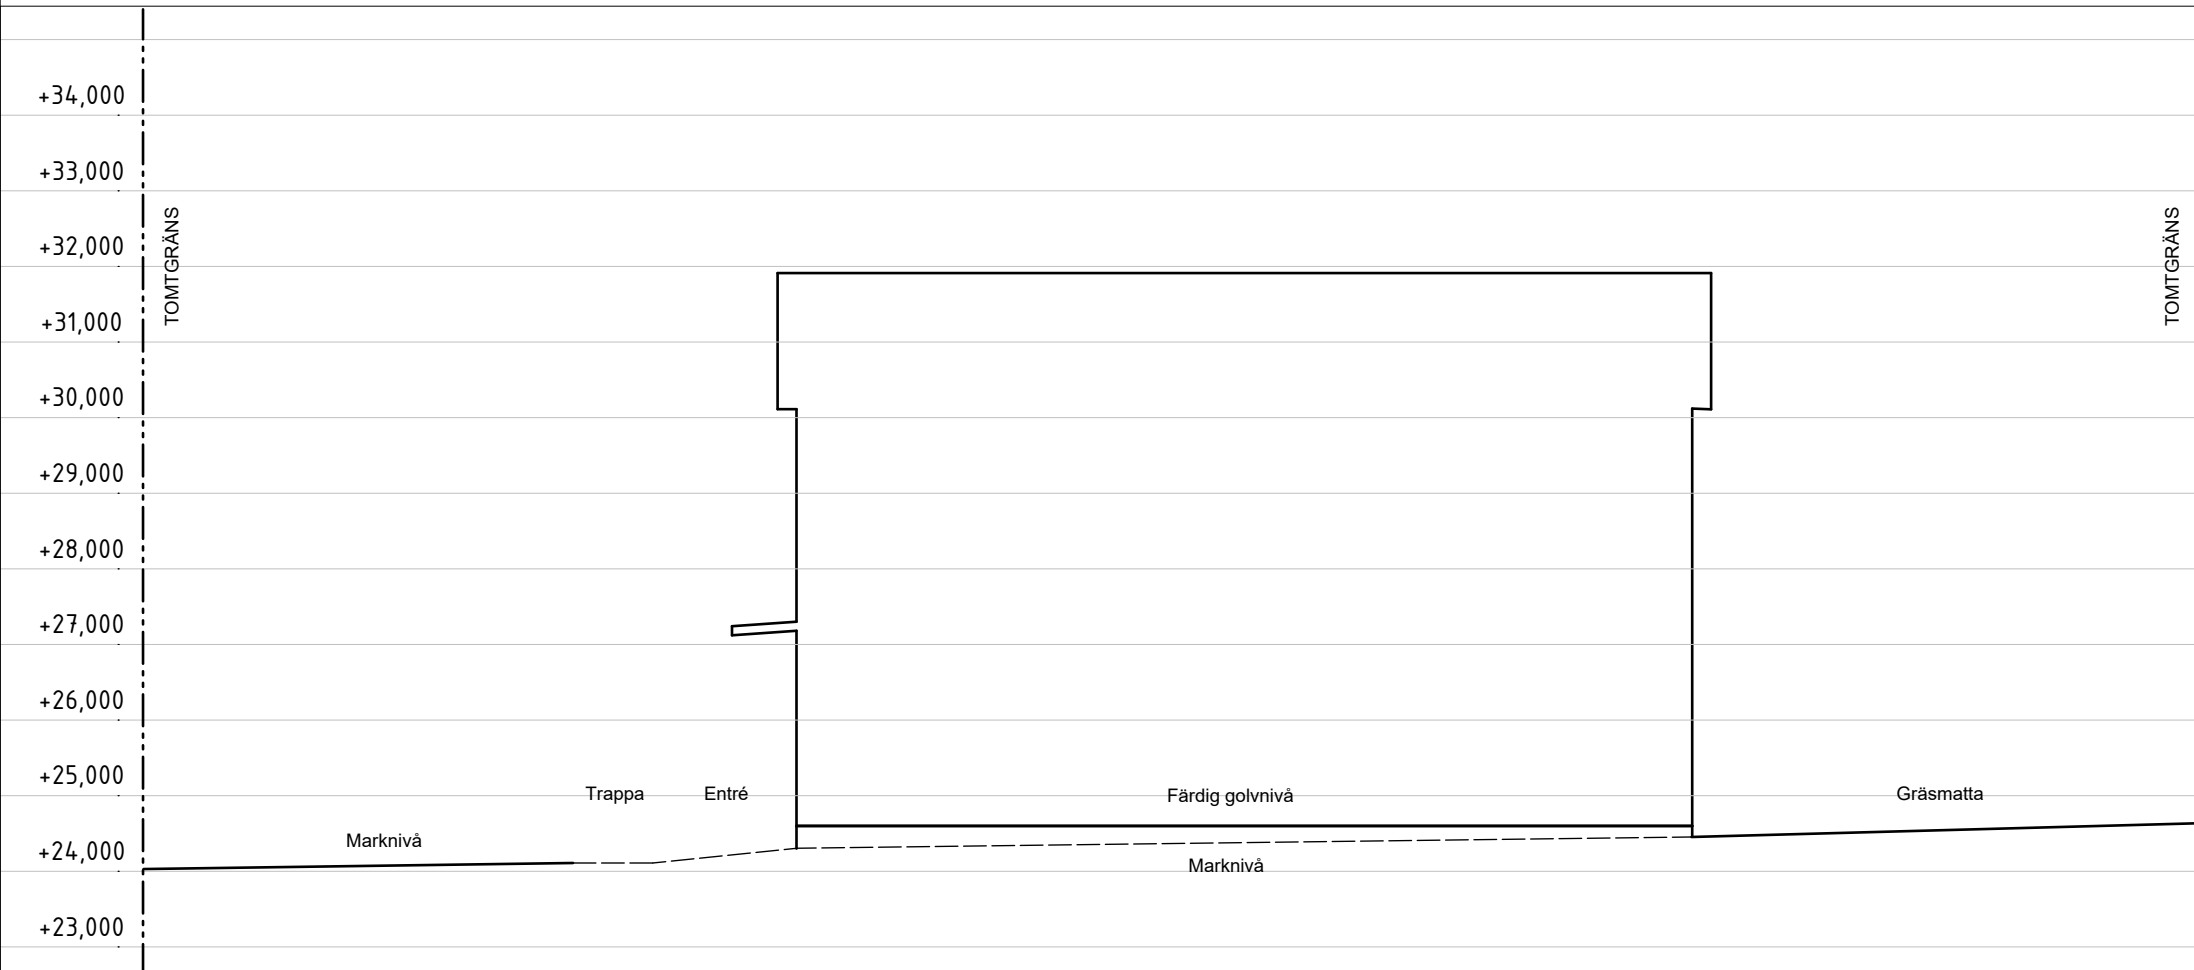

KONTRAKTSHANDLING



TÖLÖ GLÄNTA

Kungsbacka kommun
Villa 55
Skala 1:100

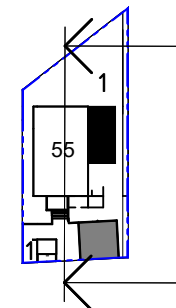

3/2/2026


Sektion Villa 56

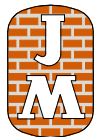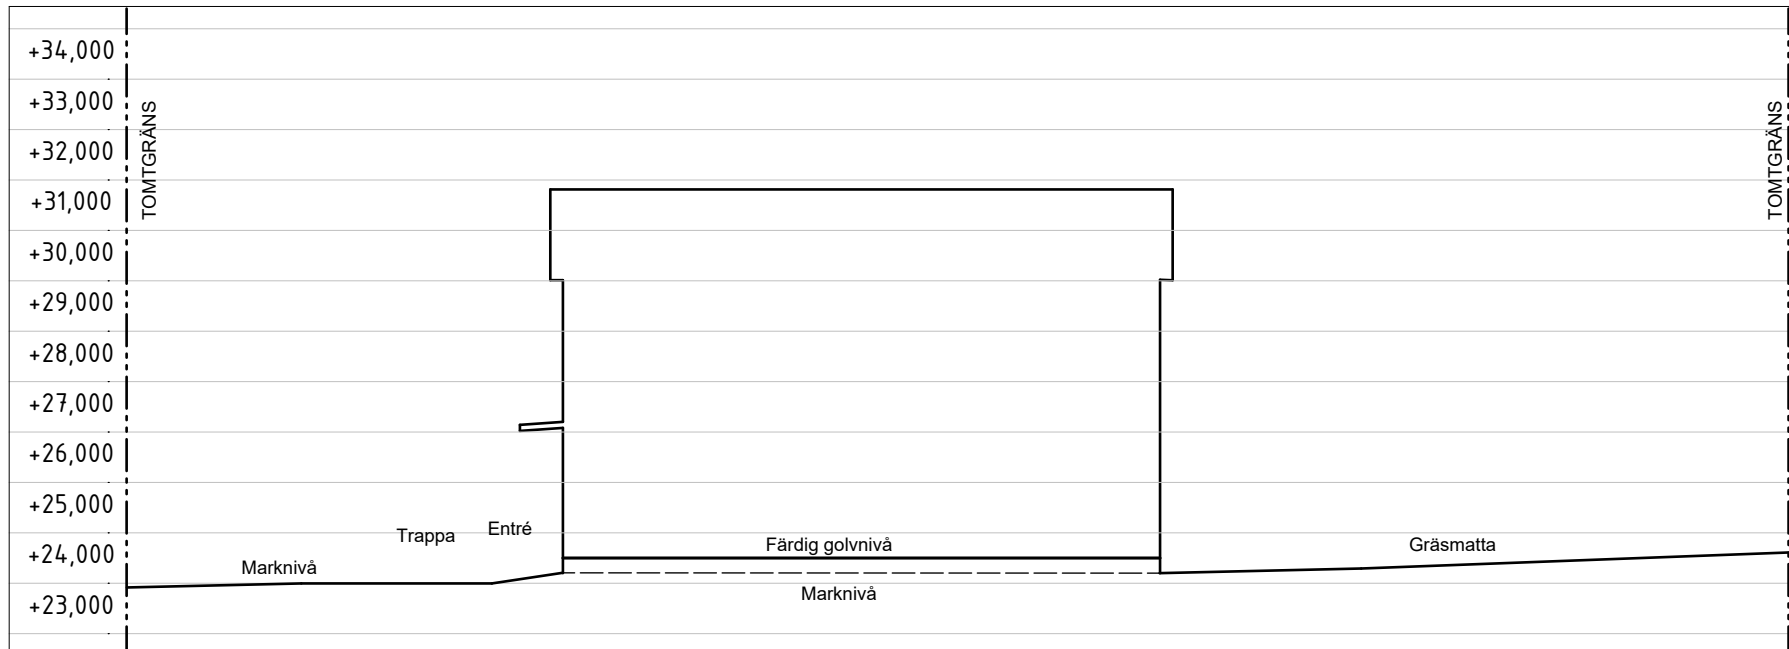

KONTRAKTSHANDLING



TÖLÖ GLÄNTA

Kungsbacka kommun
Villa 56
Skala 1:150

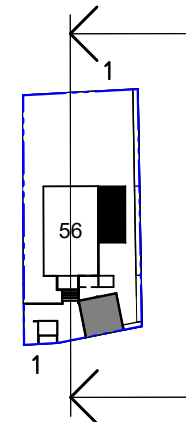

3/2/2026


Sektion Villa 57

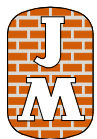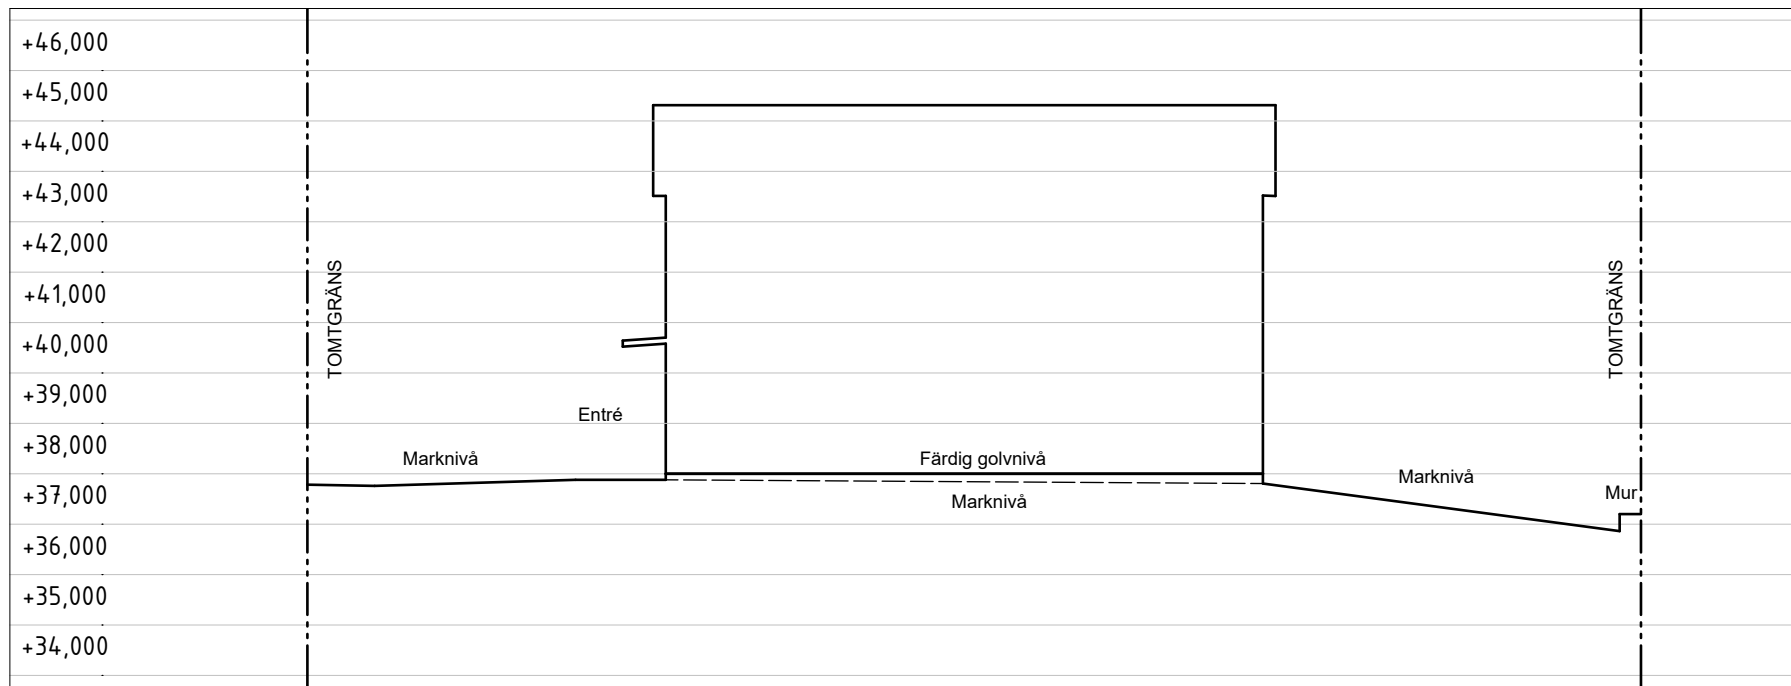



KONTRAKTSHANDLING

TÖLÖ GLÄNTA

Kungsbacka kommun
Villa 57
Skala 1:150

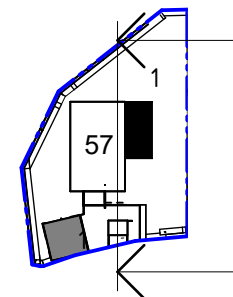


Sektion Villa 58

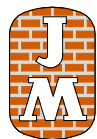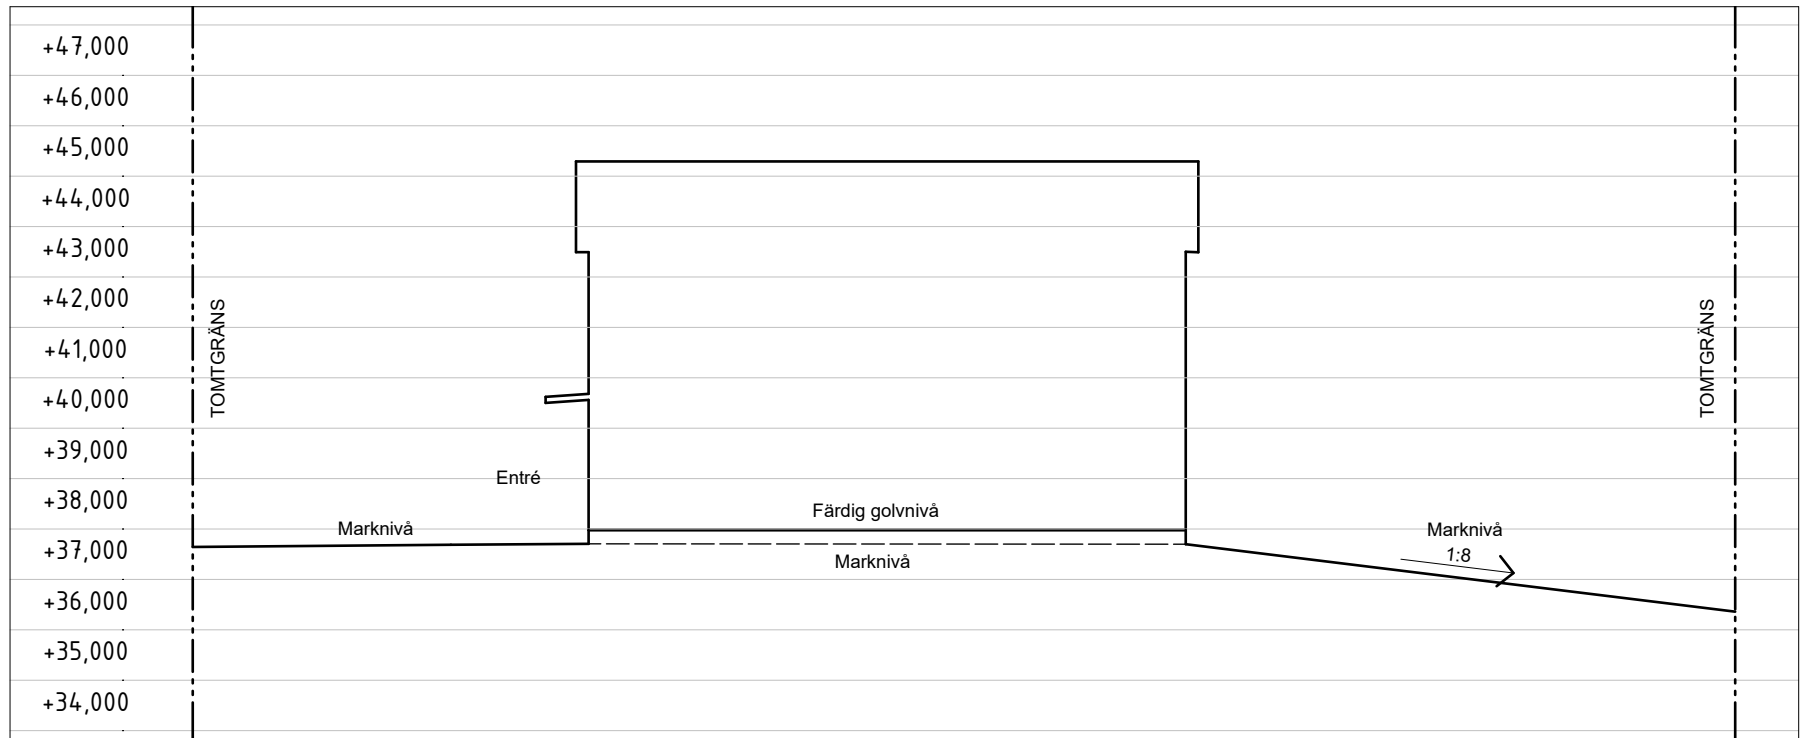



KONTRAKTSHANDLING

TÖLÖ GLÄNTA

Kungsbacka kommun
Villa 58
Skala 1:150

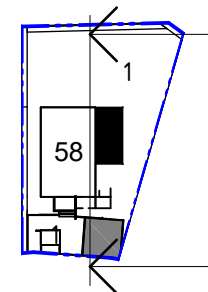


Sektion Villa 59

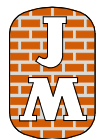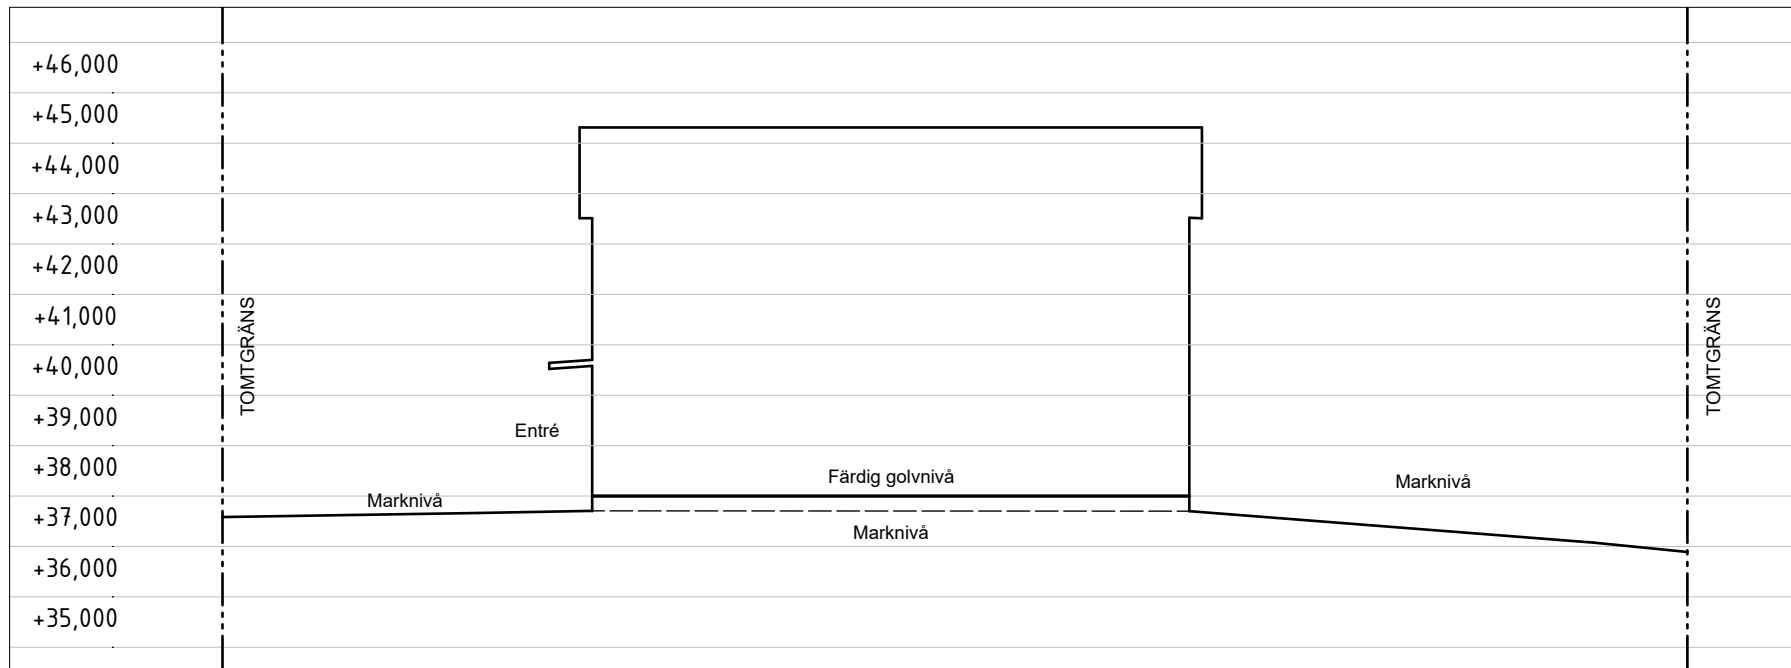



KONTRAKTSHANDLING

TÖLÖ GLÄNTA

Kungsbacka kommun
Villa 59
Skala 1:150

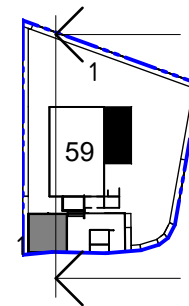


Sektion Villa 60

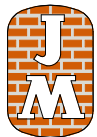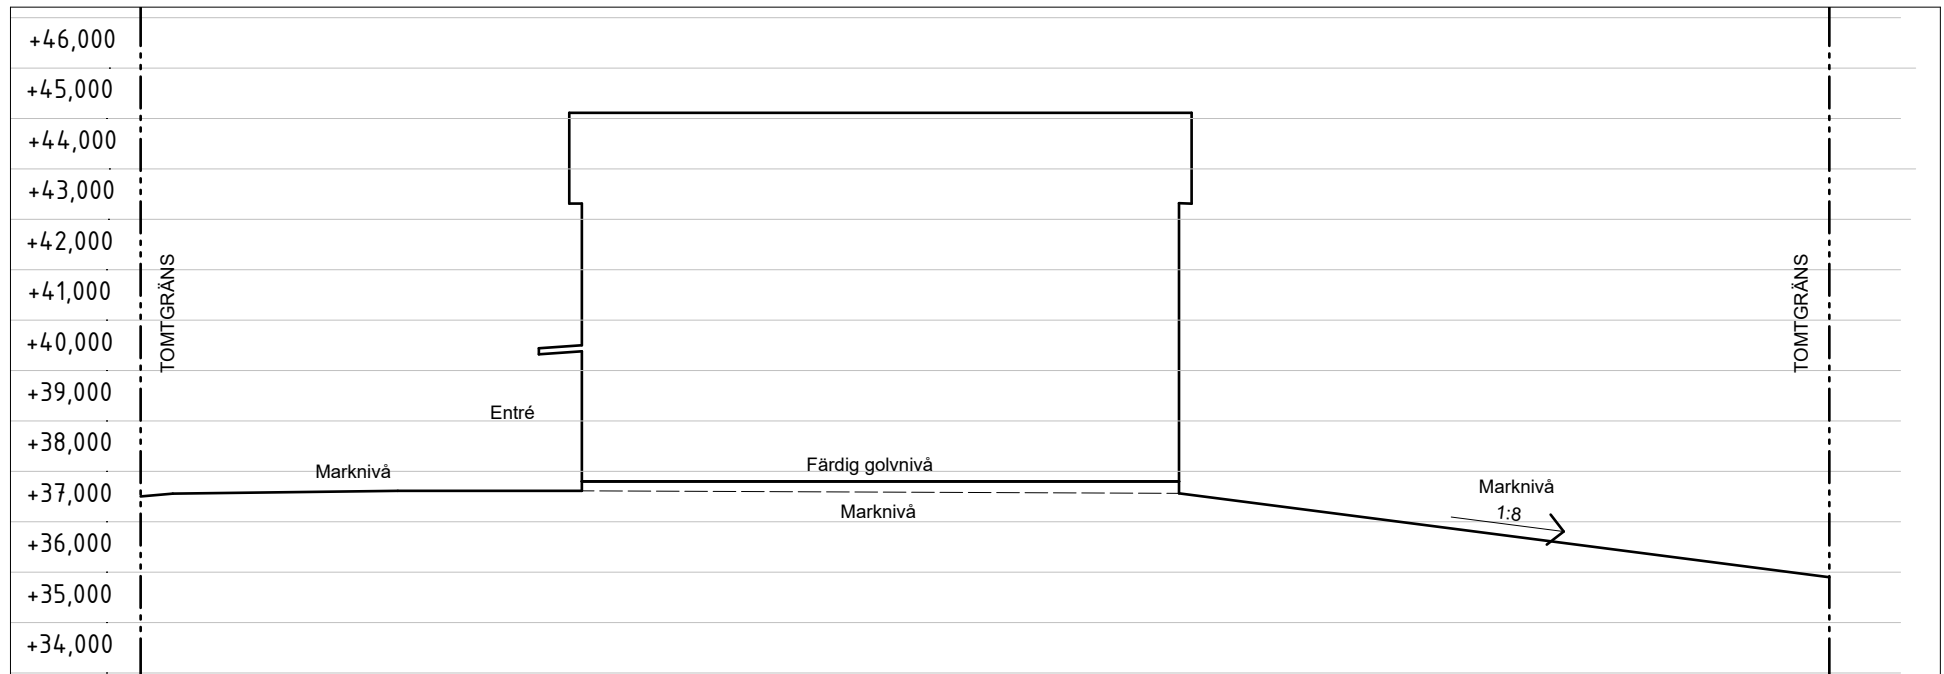



KONTRAKTSHANDLING

TÖLÖ GLÄNTA

Kungsbacka kommun
Villa 60
Skala 1:150

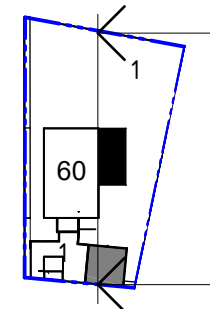


Sektion Villa 61

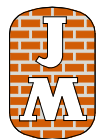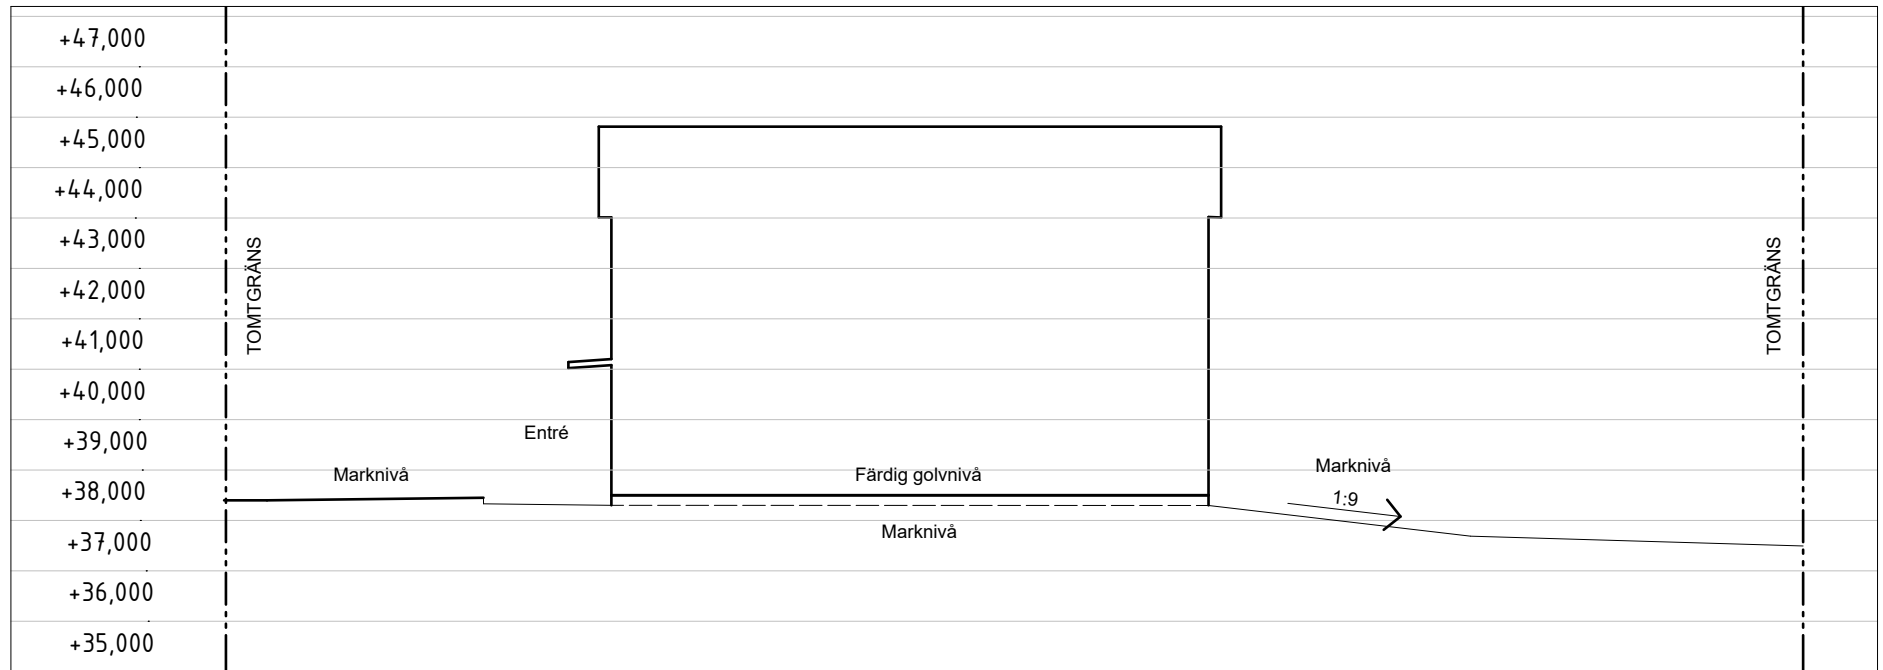



KONTRAKTSHANDLING

TÖLÖ GLÄNTA

Kungsbacka kommun
Villa 61
Skala 1:150

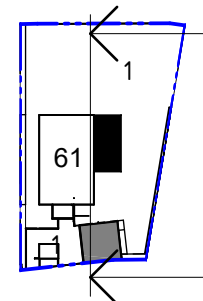


Sektion Villa 62

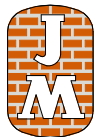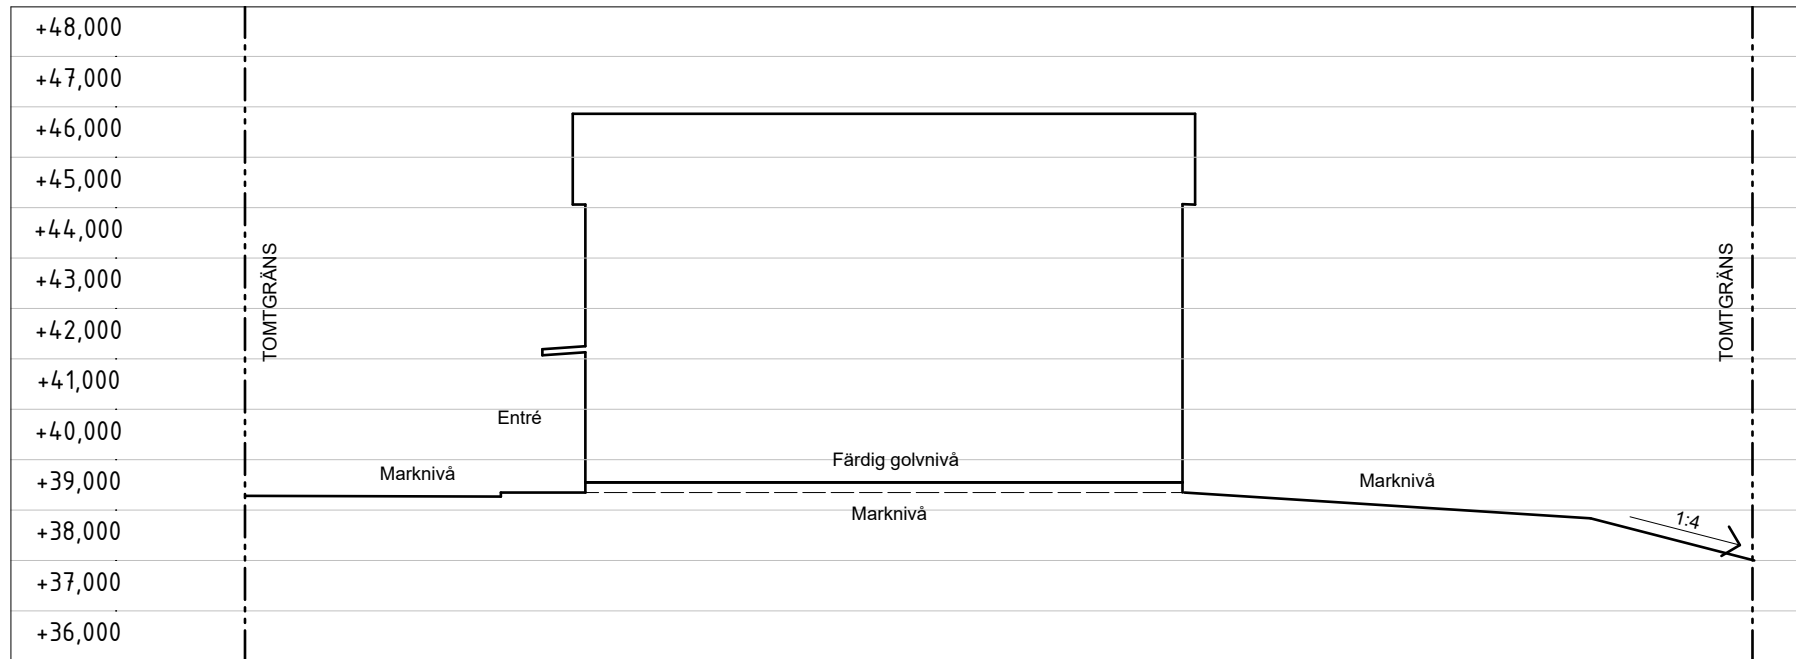



KONTRAKTSHANDLING

TÖLÖ GLÄNTA

Kungsbacka kommun
Villa 62
Skala 1:150

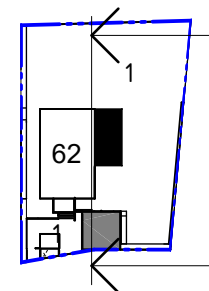


Sektion Villa 63

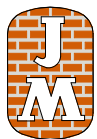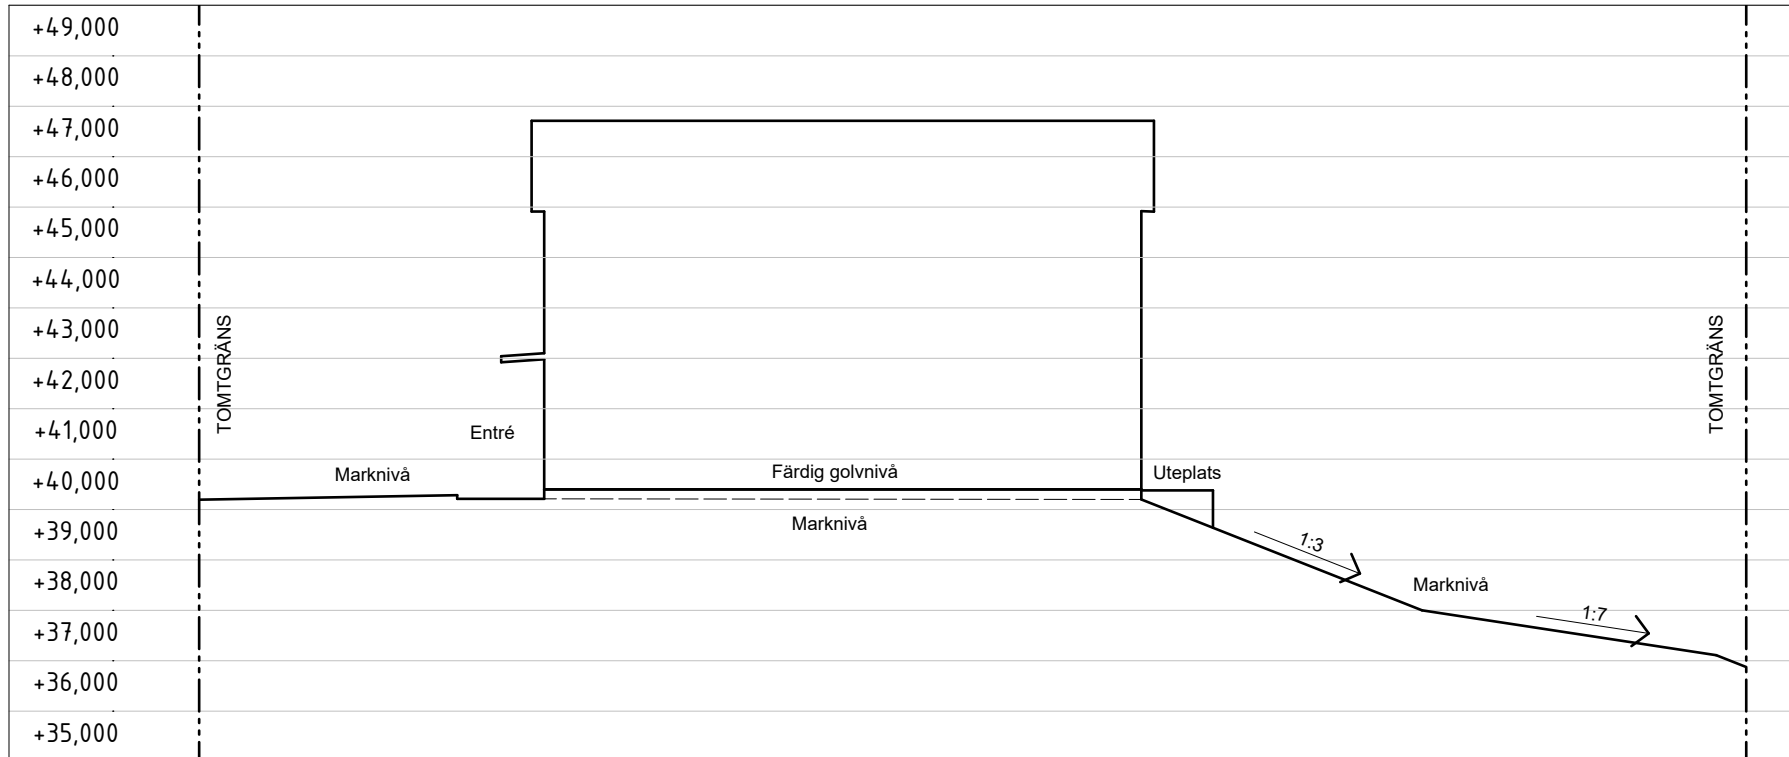



KONTRAKTSHANDLING

TÖLÖ GLÄNTA

Kungsbacka kommun
Villa 63
Skala 1:150

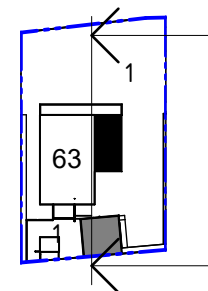


Sektion Villa 64

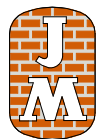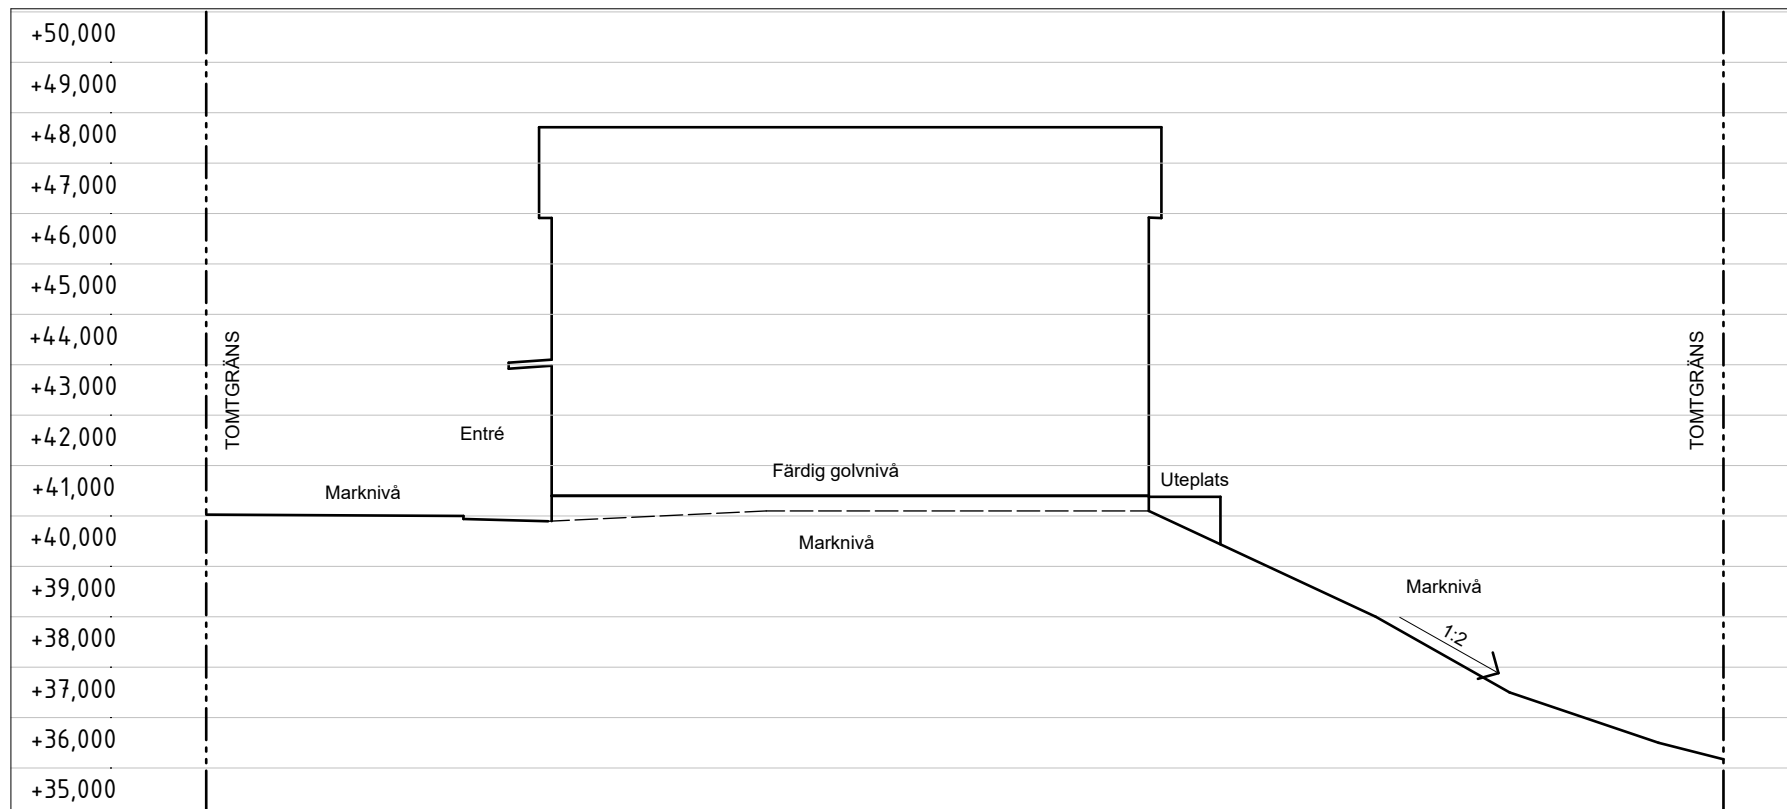

KONTRAKTSHANDLING



TÖLÖ GLÄNTA

Kungsbacka kommun
Villa 64
Skala 1:150

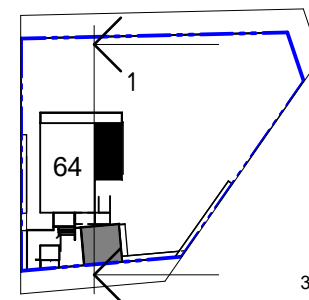


3/2/2026

Sektion Villa 65

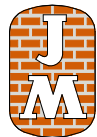
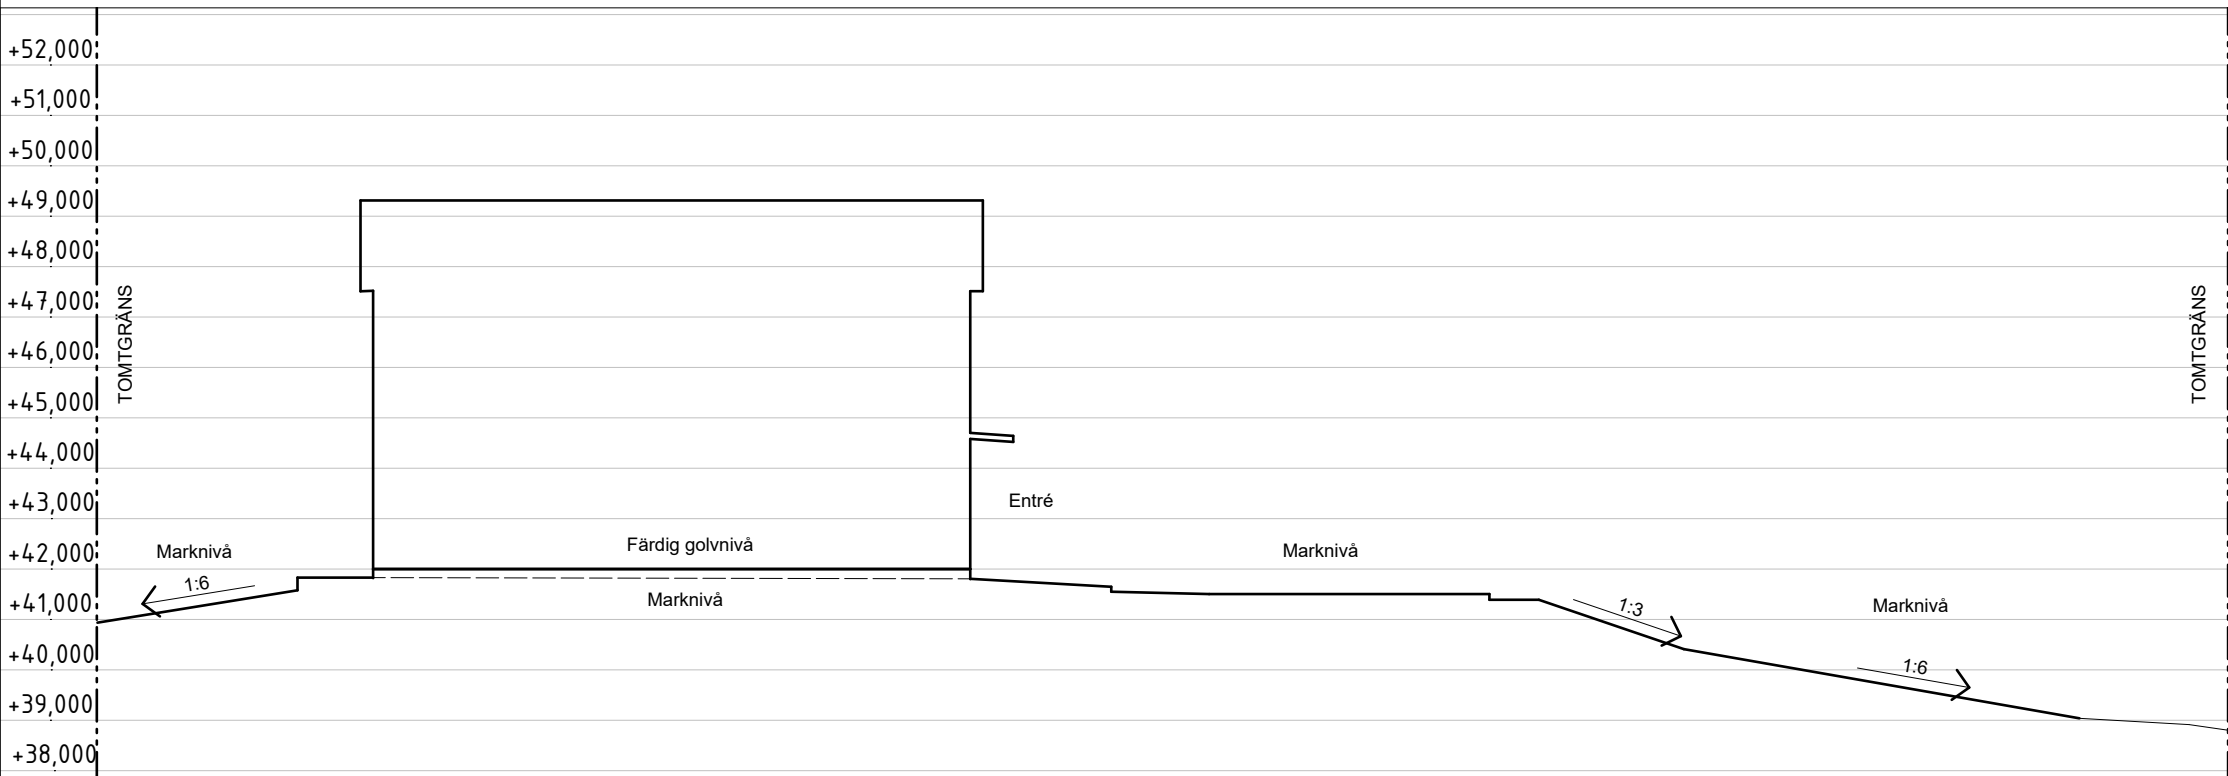


KONTRAKTSHANDLING
TÖLÖ GLÄNTA

Kungsbacka kommun
Villa 65
Skala 1:150

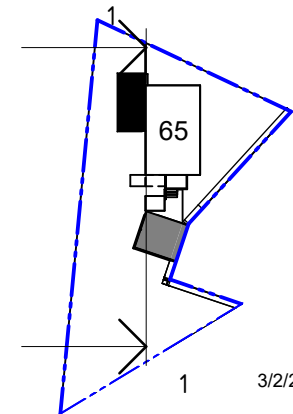


Sektion Villa 66

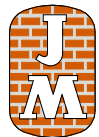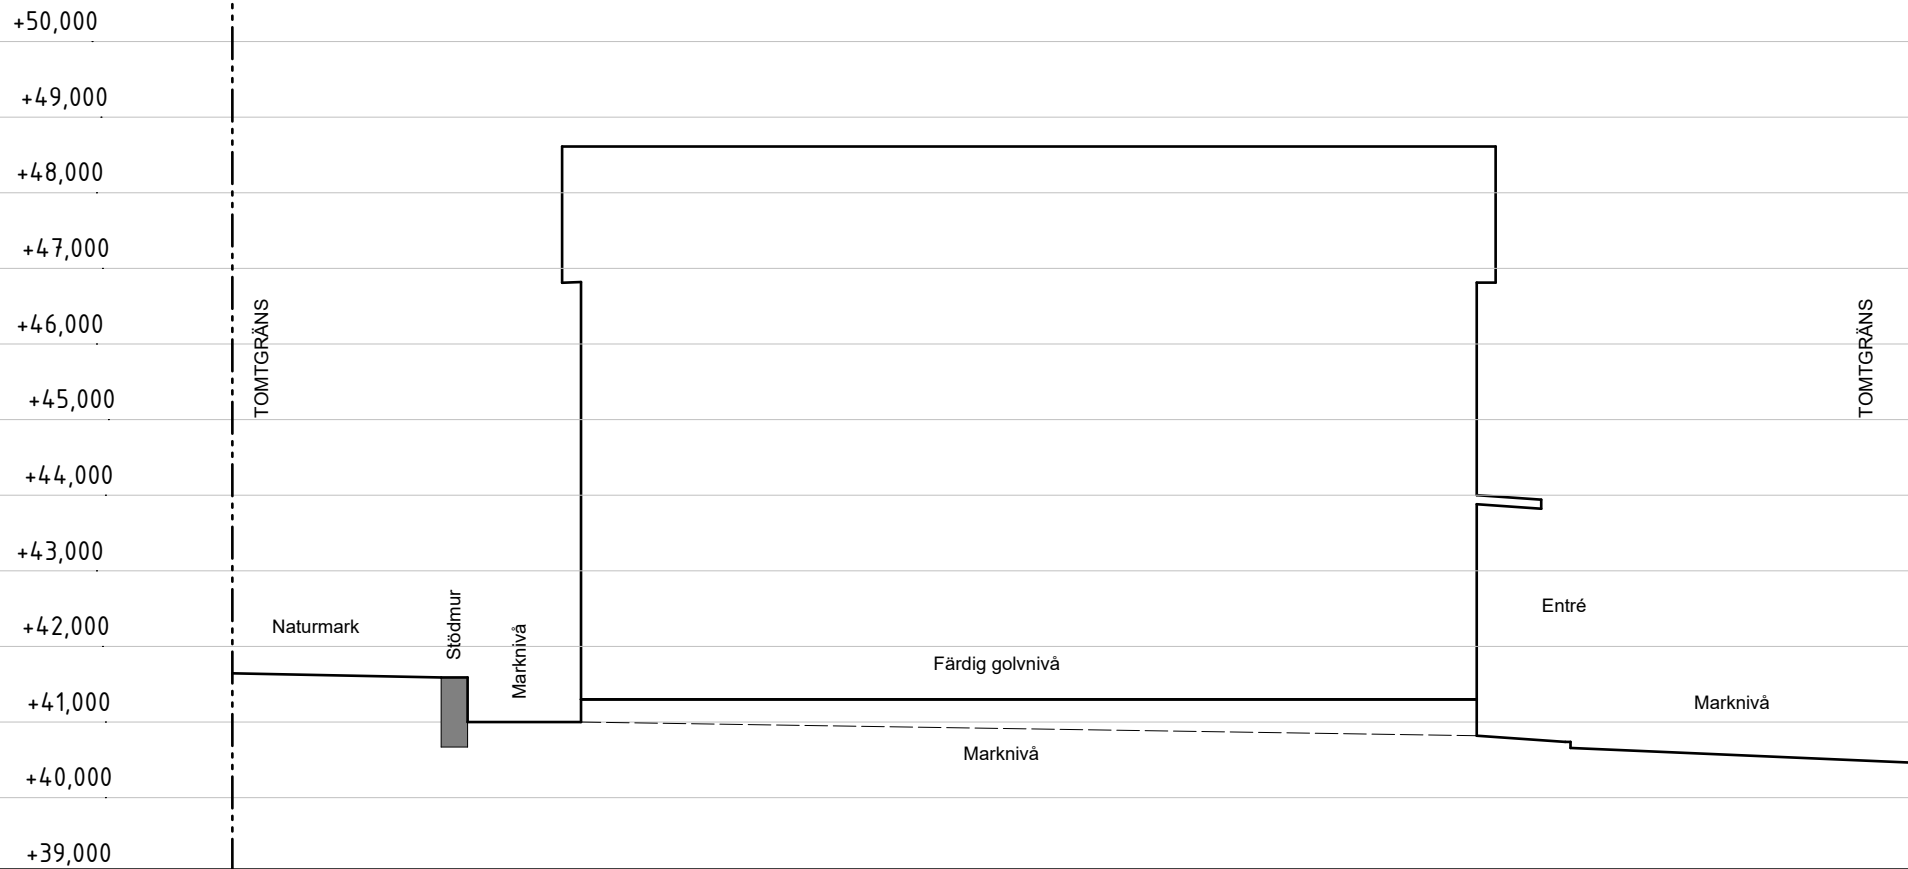



KONTRAKTSHANDLING

TÖLÖ GLÄNTA

Kungsbacka kommun
Villa 66
Skala 1:100

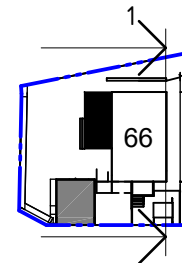


Sektion Villa 67

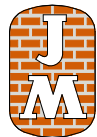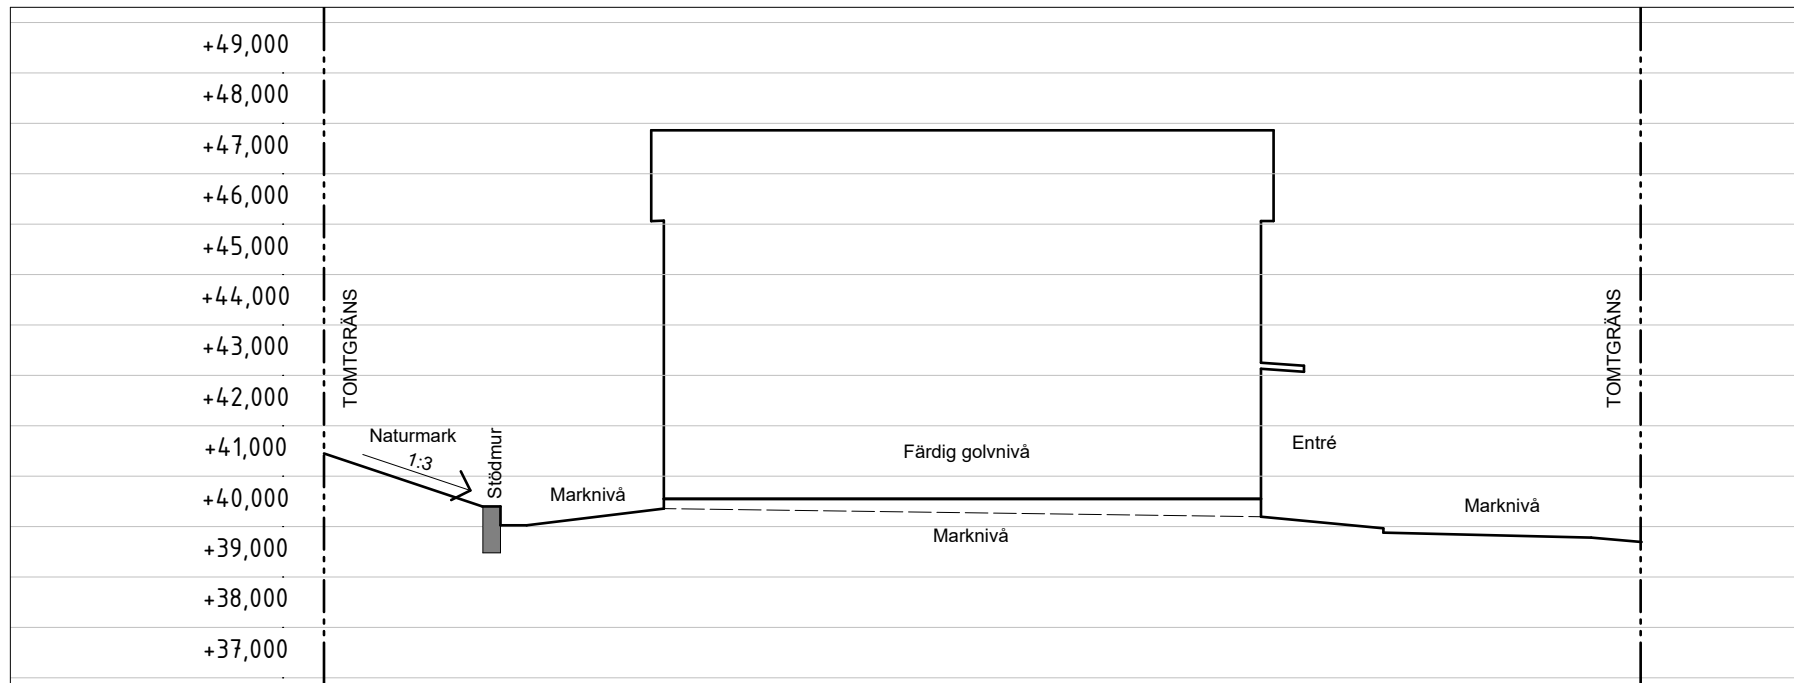



KONTRAKTSHANDLING
TÖLÖ GLÄNTA

Kungsbacka kommun
Villa 67
Skala 1:150

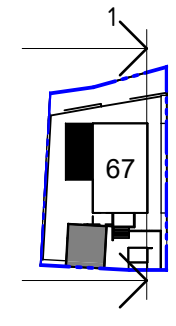

1


Sektion Villa 68

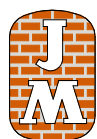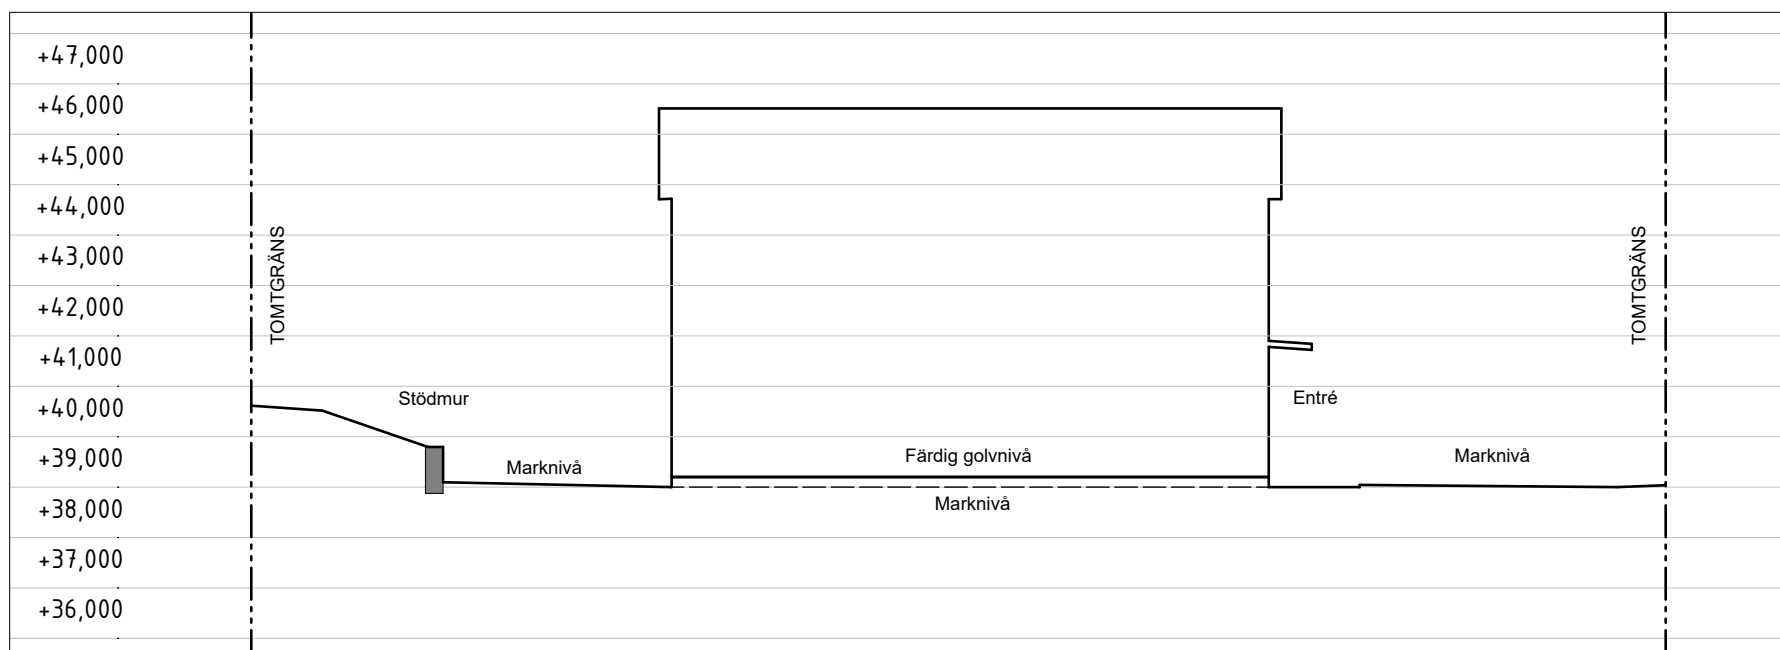



KONTRAKTSHANDLING

TÖLÖ GLÄNTA

Kungsbacka kommun
Villa 68
Skala 1:150

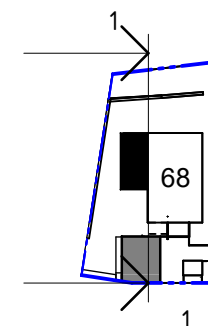


Sektion Villa 69

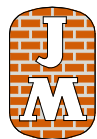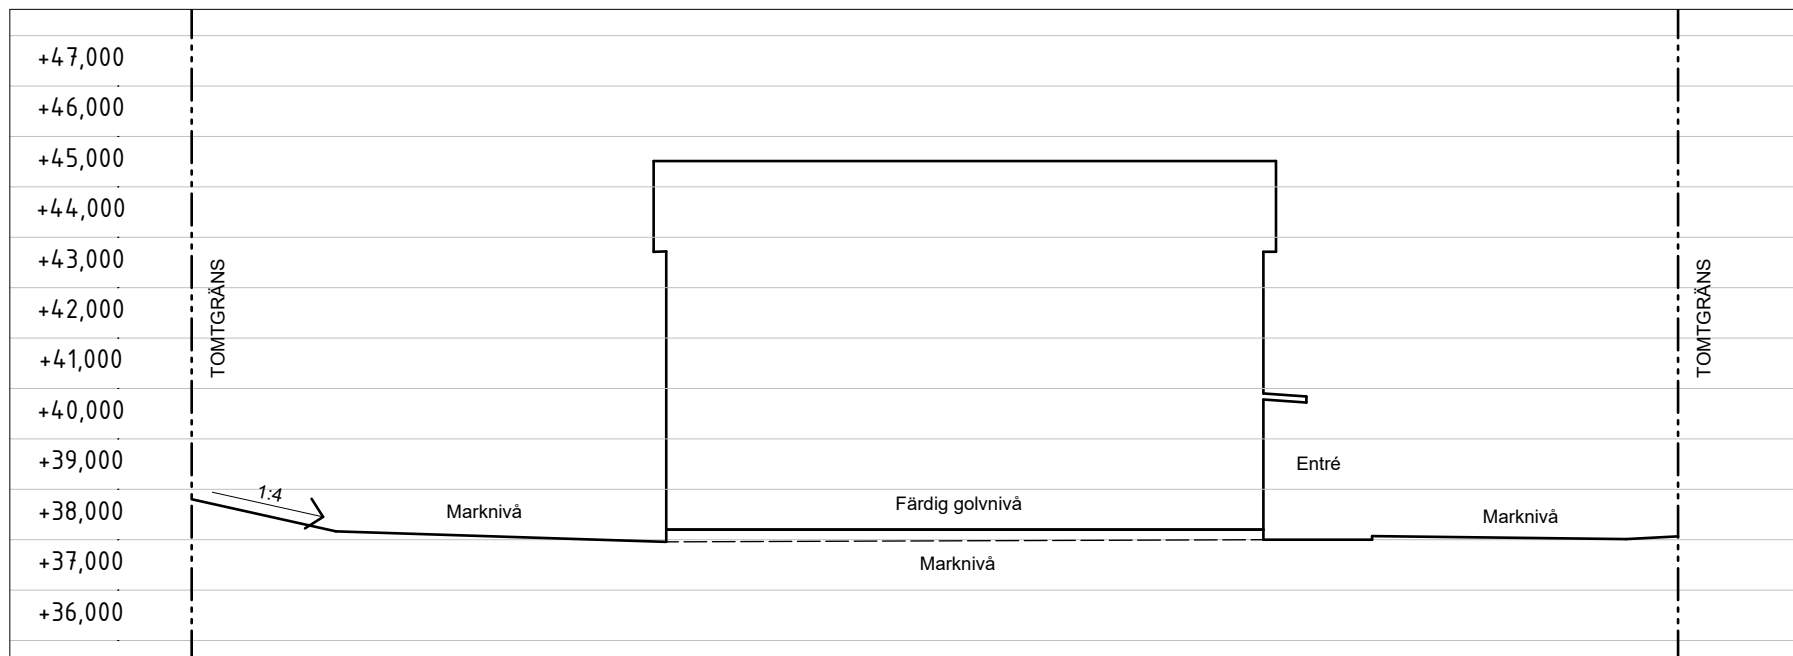



KONTRAKTSHANDLING

TÖLÖ GLÄNTA

Kungsbacka kommun
Villa 69
Skala 1:150

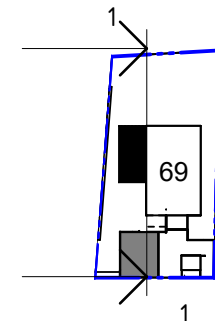


Sektion Villa 70

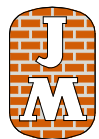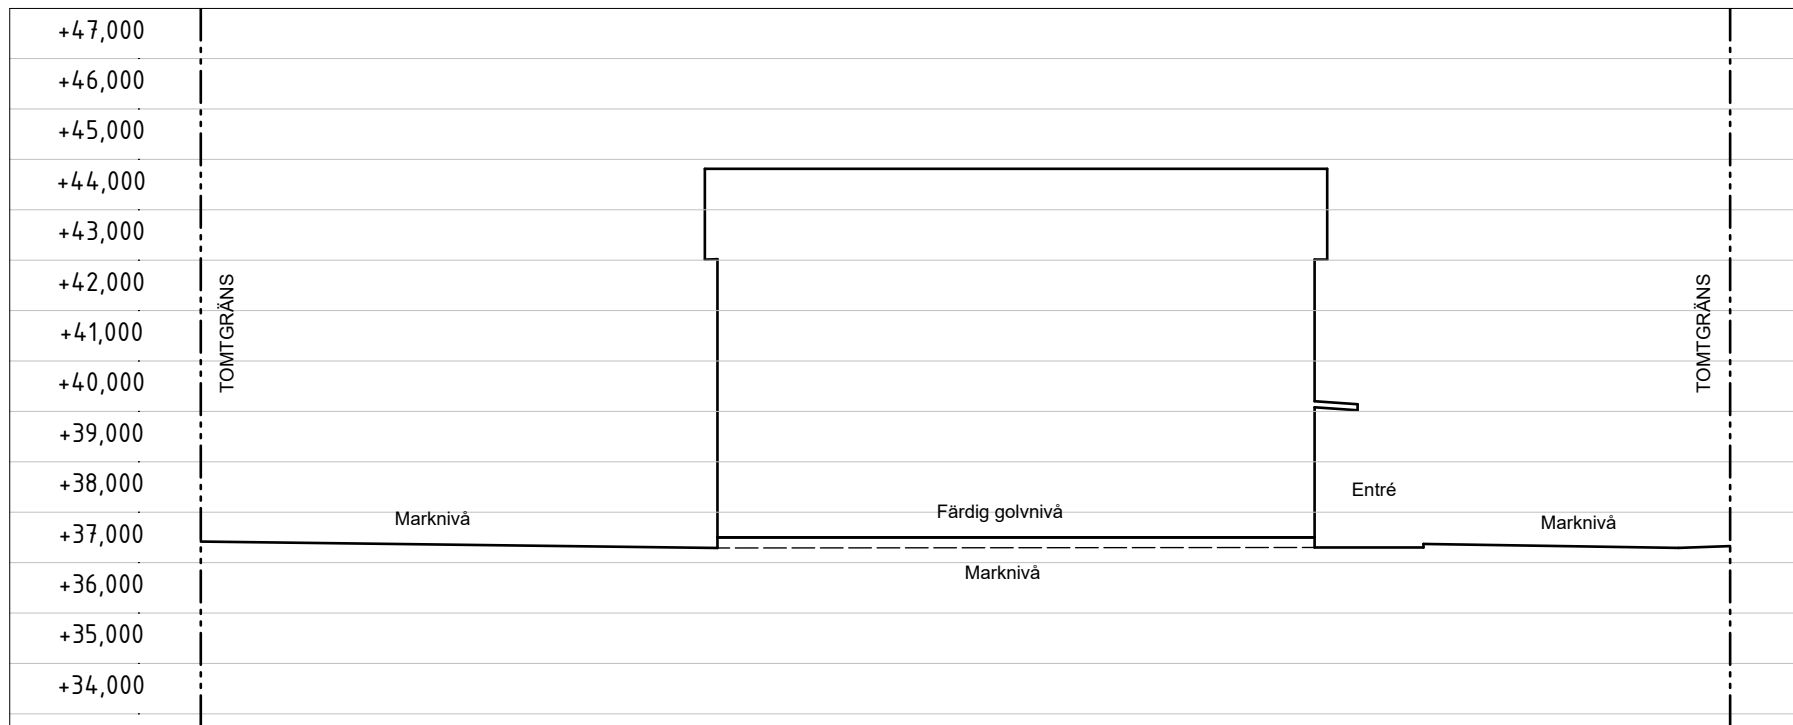



KONTRAKTSHANDLING

TÖLÖ GLÄNTA

Kungsbacka kommun
Villa 70
Skala 1:150

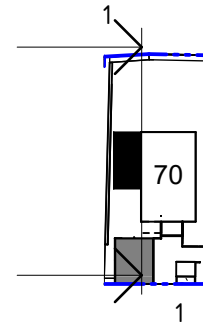


Sektion Villa 71

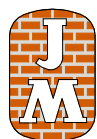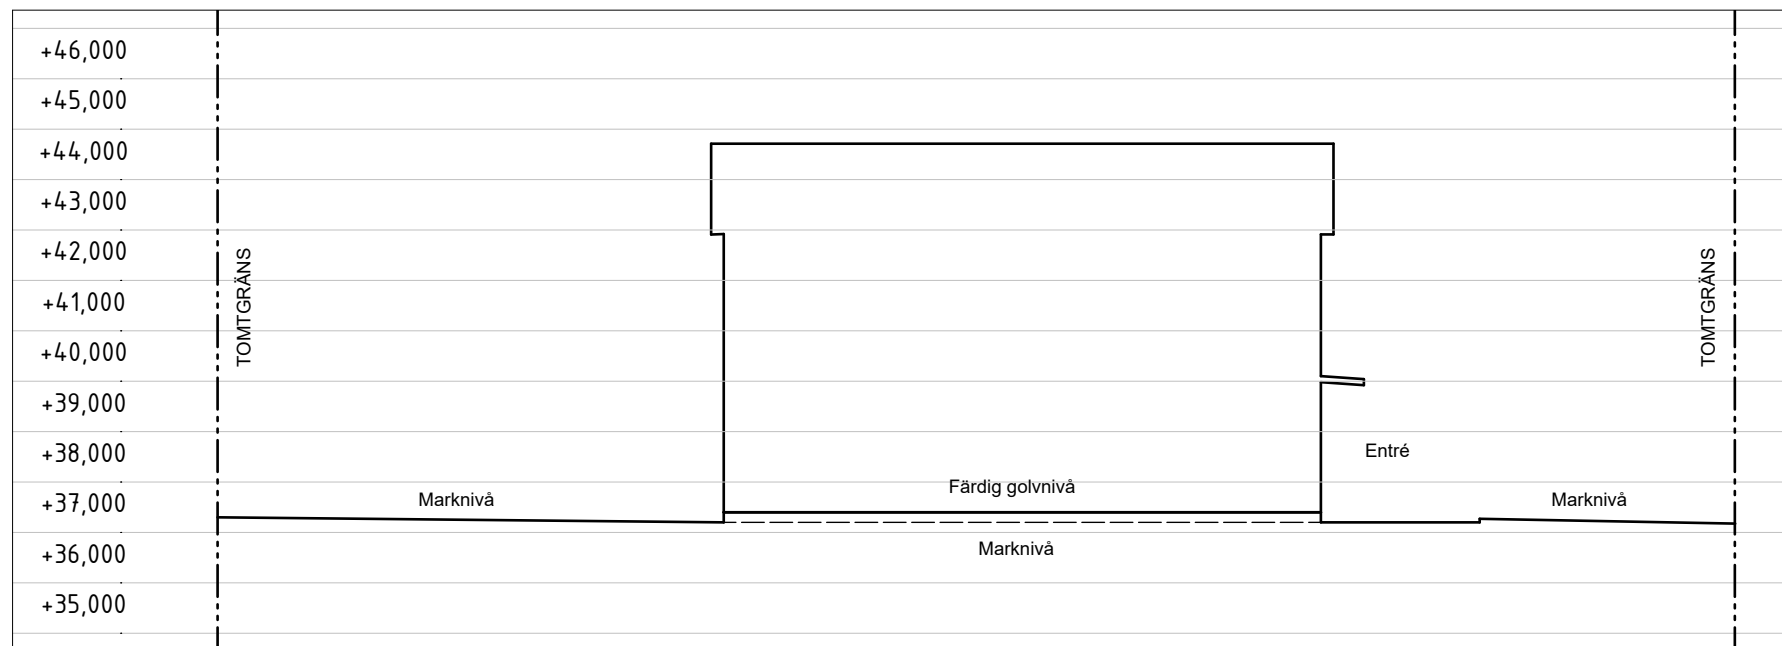



KONTRAKTSHANDLING

TÖLÖ GLÄNTA

Kungsbacka kommun
Villa 71
Skala 1:150

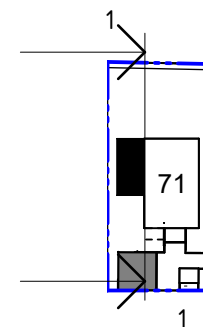

Sektion Villa 72

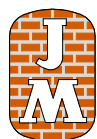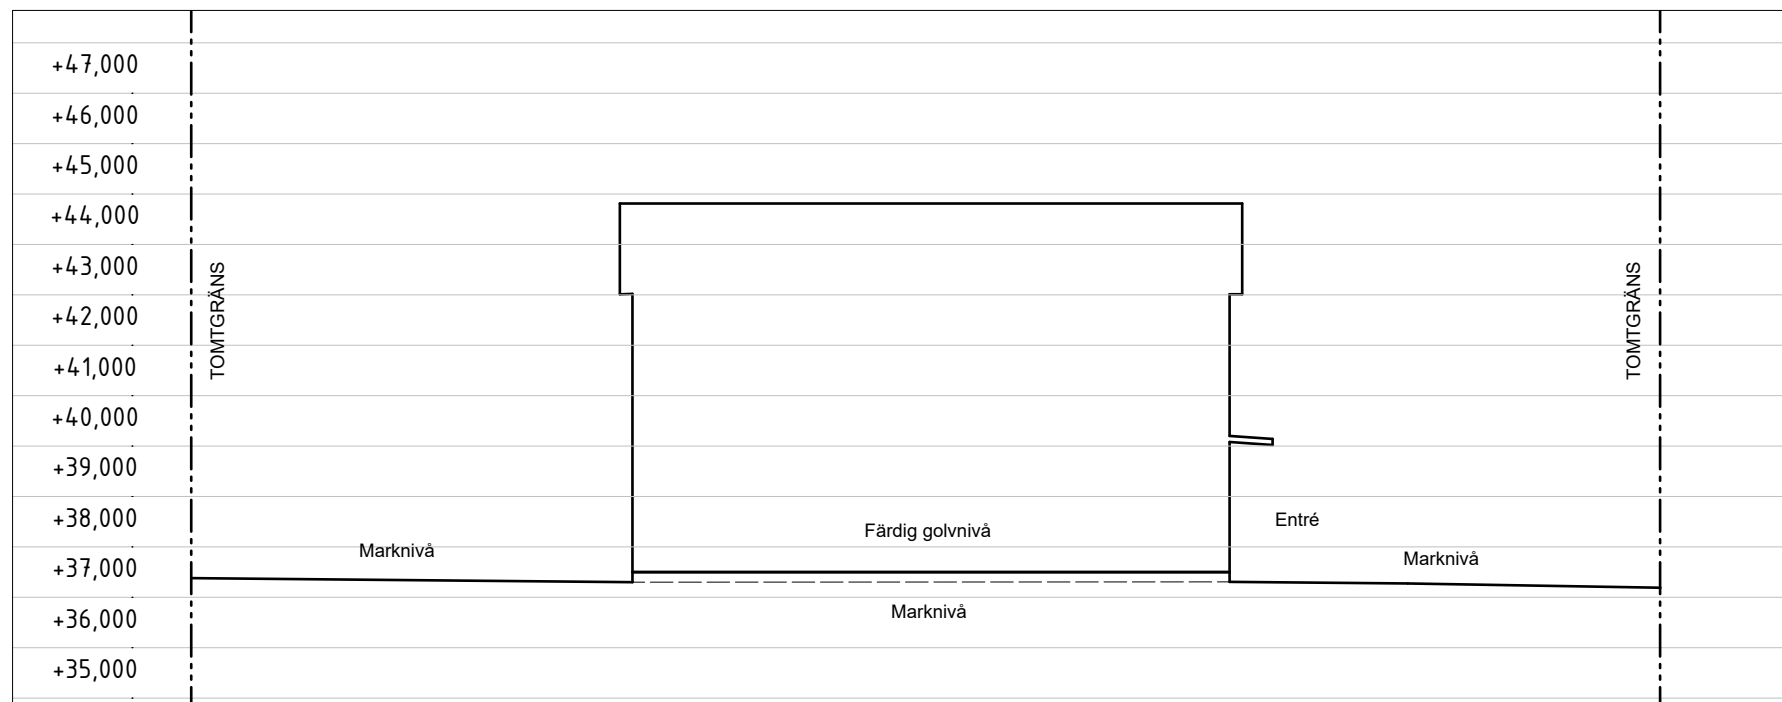

KONTRAKTSHANDLING

TÖLÖ GLÄNTA

Kungsbacka kommun
Villa 72
Skala 1:150

