
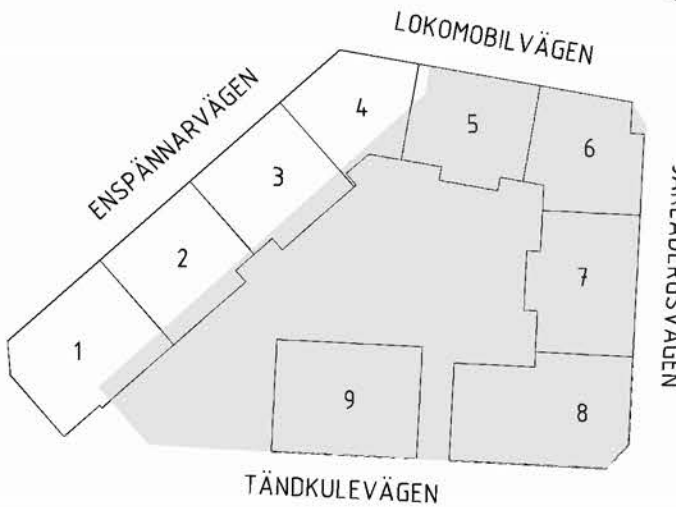


BETECKNINGAR

- FASTIGHETSGRÄNS
- GRÄNS FÖR ÄGARLÄGENHET, INKL BALKONGRÄCKE
- GRÄNS FÖR LOKAL
- GRÄNS FÖR BAKOMLIGGANDE ÄGARLÄGENHET
- GRÄNS FÖR BAKOMLIGGANDE ÄGARLÄGENHET


- GEMENSAMHETSANLÄGGNING BYGGNAD, GA:177
- GEMENSAMHETSANLÄGGNING BYGGNAD, GA:178
- GEMENSAMHETSANLÄGGNING GARAGE, GA:179
- GEMENSAMHETSANLÄGGNING GÅRD, GA:180
- GEMENSAMHETSANLÄGGNING MILJÖRUM, GA:184
- SERVITUT FÖRRÅD
- SERVITUT FÖRRÅD

/n/ FASTIGHETSBETECKNING VATTENTORNET NORRA

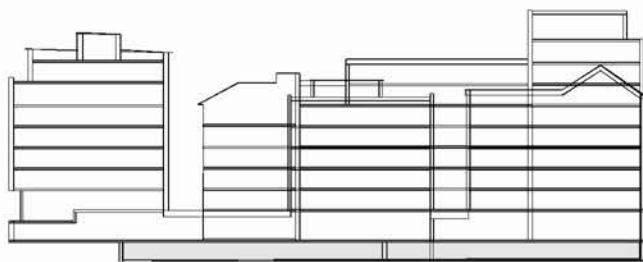

VATTENTORNET NORRA
FASTIGHETSBILDNING
PLAN 09, GARAGEPLAN

VÄNING -1
2026-05-18


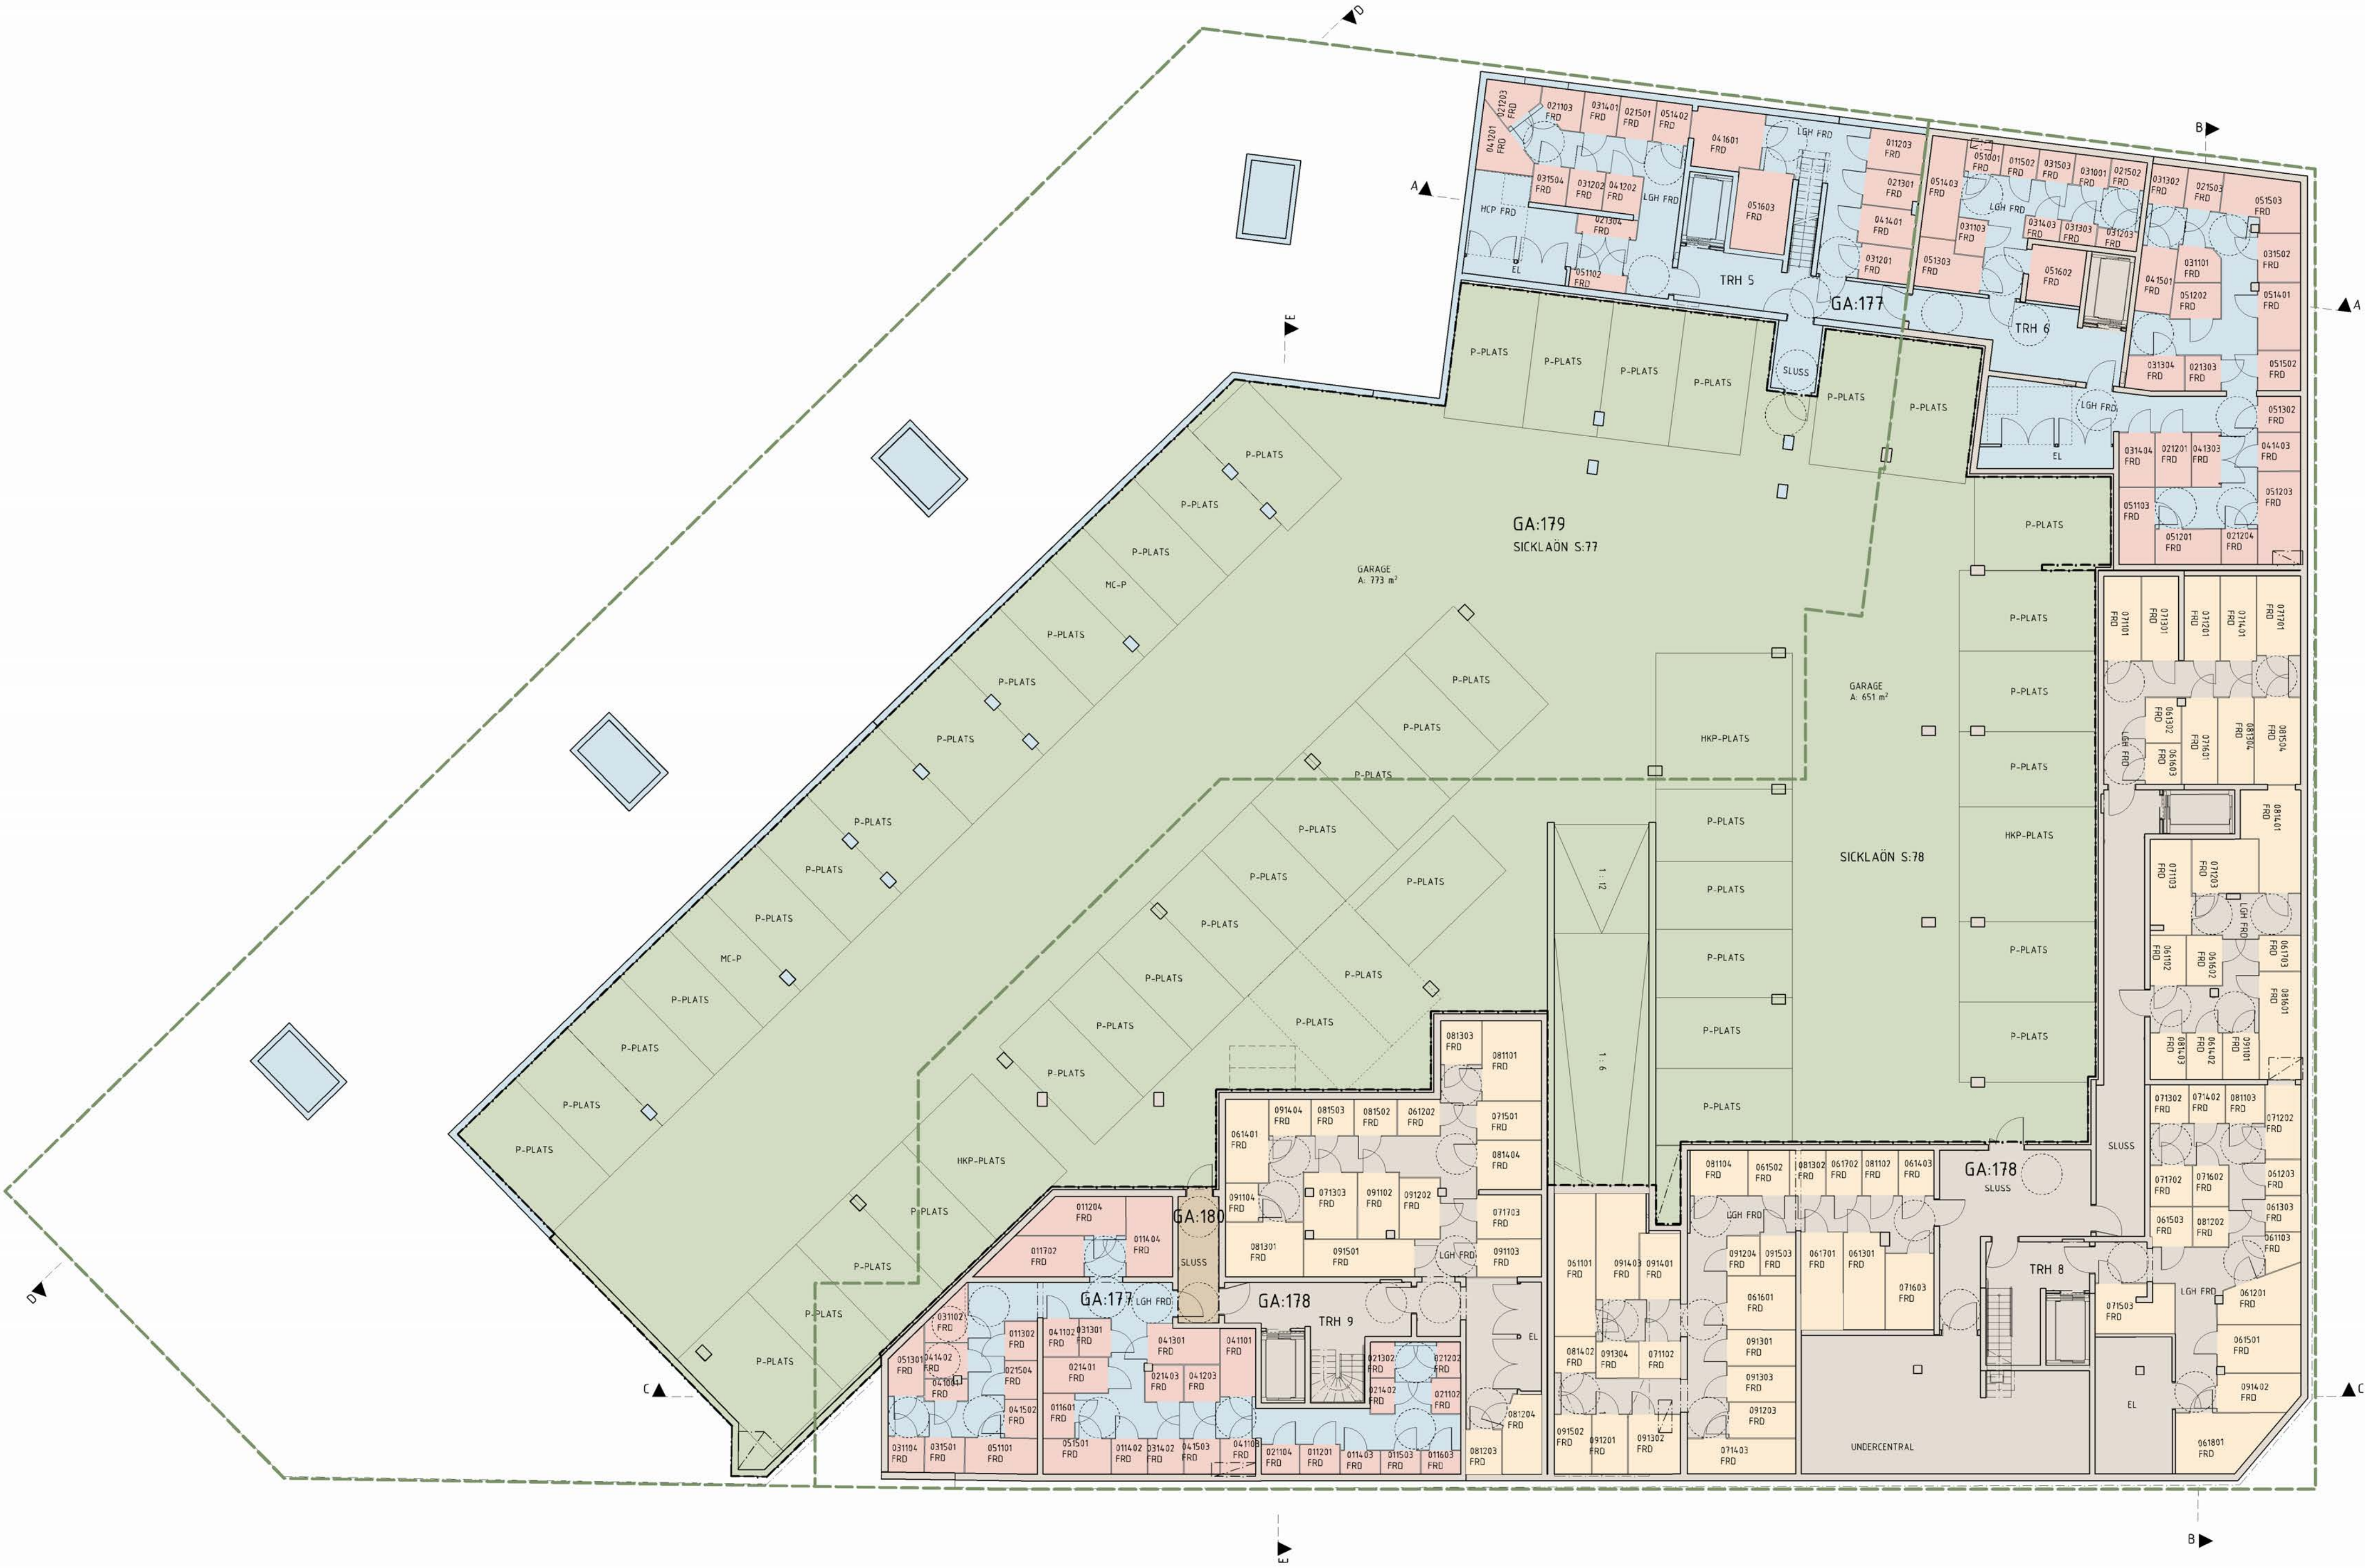


BETECKNINGAR

- FASTIGHETSGRÄNS
- GRÄNS FÖR ÄGARLÄGENHET, INKL BALKONGRÄCKE
- GRÄNS FÖR LOKAL
- GRÄNS FÖR BAKOMLIGGANDE ÄGARLÄGENHET
- GRÄNS FÖR BAKOMLIGGANDE ÄGARLÄGENHET

- GEMENSAMHETSANLÄGGNING BYGGNAD, GA:177
- GEMENSAMHETSANLÄGGNING BYGGNAD, GA:178
- GEMENSAMHETSANLÄGGNING GARAGE, GA:179
- GEMENSAMHETSANLÄGGNING GÅRD, GA:180
- GEMENSAMHETSANLÄGGNING MILJÖRUM, GA:184
- SERVITUT FÖRRÅD
- SERVITUT FÖRRÅD

/n/ FASTIGHETSBECKENNING VATTENTORNET NORRA

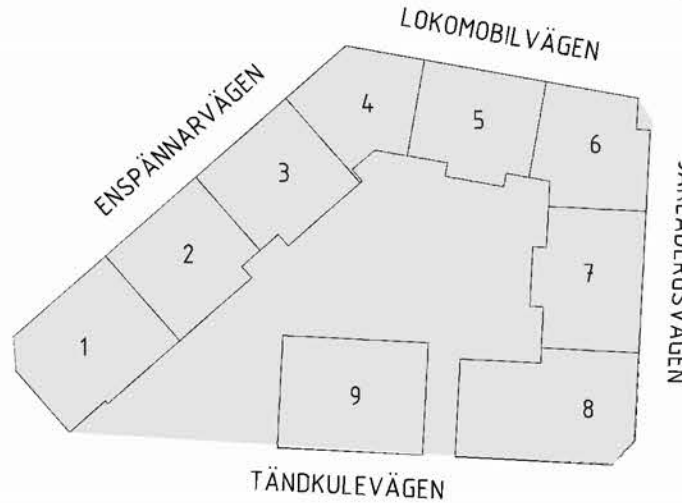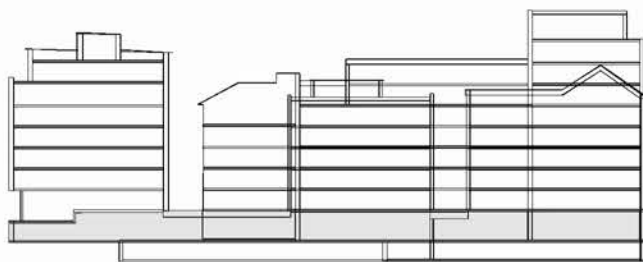

VATTENTORNET NORRA
FASTIGHETSBILDNING
PLAN 10, ENTRÉPLAN

VÄNING 0
2026-05-18



SKALA 1:100 / A1





BETECKNINGAR

- FASTIGHETSGRÄNS
- GRÄNS FÖR ÄGARLÄGENHET, INKL BALKONGRÄCKE
- GRÄNS FÖR LOKAL
- GRÄNS FÖR BAKOMLIGGANDE ÄGARLÄGENHET
- GRÄNS FÖR BAKOMLIGGANDE ÄGARLÄGENHET

- GEMENSAMHETSANLÄGGNING BYGGNAD, GA:177
- GEMENSAMHETSANLÄGGNING BYGGNAD, GA:178
- GEMENSAMHETSANLÄGGNING GARAGE, GA:179
- GEMENSAMHETSANLÄGGNING GÅRD, GA:180
- GEMENSAMHETSANLÄGGNING MILJÖRUM, GA:184
- SERVITUT FÖRRÄD
- SERVITUT FÖRRÄD
- /n/

FASTIGHETSBETECKNING VATTENTORNET NORRA

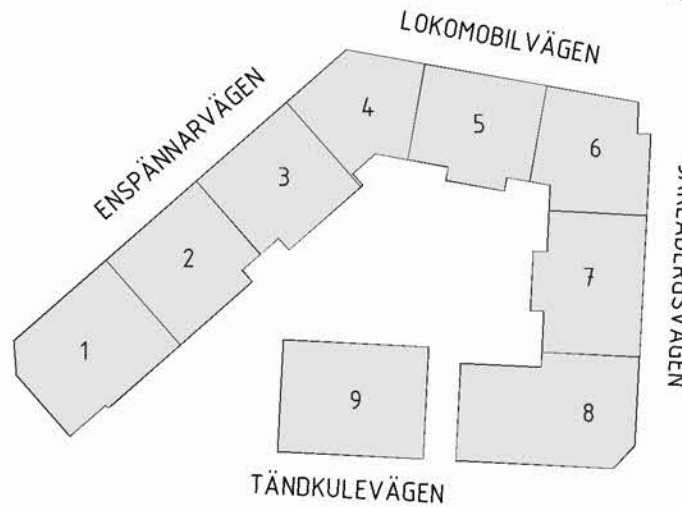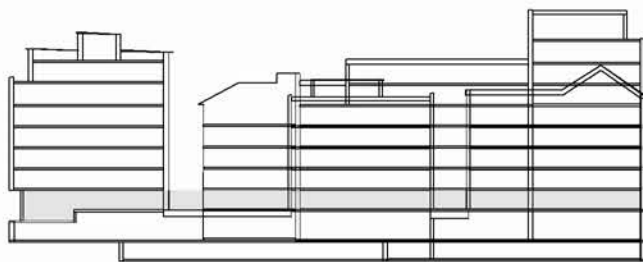

VATTENTORNET NORRA

FASTIGHETSBILDNING
PLAN 11, GÅRDS- OCH
ENTRÉPLAN
VÅNING 1
2026-05-25



SKALA 1:100 / A1





BETECKNINGAR

- FASTIGHETSGRÄNS
- GRÄNS FÖR ÄGARLÄGENHET, INKL. BALKONGRÄCKE
- GRÄNS FÖR LOKAL
- GRÄNS FÖR BAKOMLIGGANDE ÄGARLÄGENHET
- GRÄNS FÖR BAKOMLIGGANDE ÄGARLÄGENHET

- GEMENSAMHETSANLÄGGNING BYGGNAD, GA:177
- GEMENSAMHETSANLÄGGNING BYGGNAD, GA:178
- GEMENSAMHETSANLÄGGNING GARAGE, GA:179
- GEMENSAMHETSANLÄGGNING GÅRD, GA:180
- GEMENSAMHETSANLÄGGNING MILJÖRUM, GA:184
- SERVITUT FÖRRÅD
- SERVITUT FÖRRÅD

/n/ FASTIGHETS BETECKNING VATTENTORNET NORRA

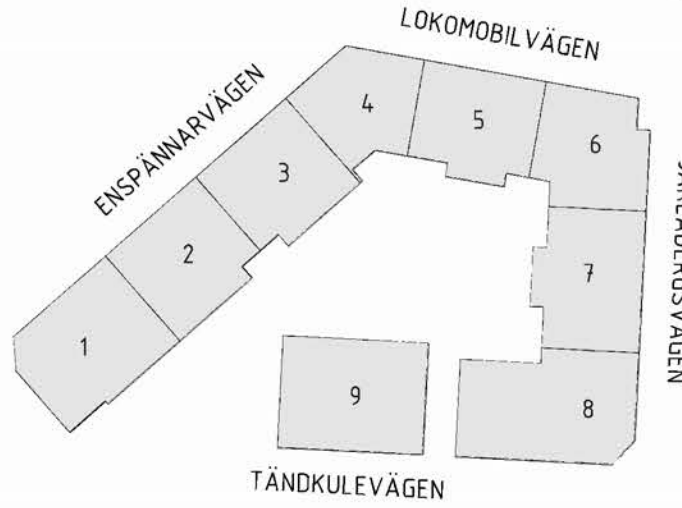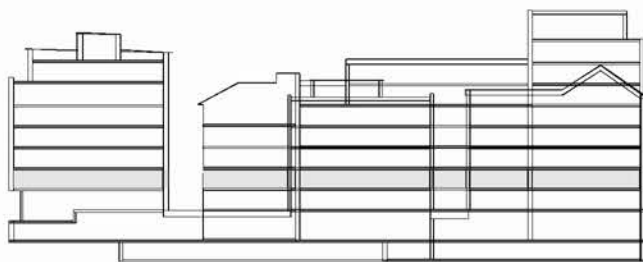

VATTENTORNET NORRA
FASTIGHETSBILDNING
PLAN 12

VÅNING 2
2026-05-18



SKALA 1:100 / A1





BETECKNINGAR

- FASTIGHETSGRÄNS
- GRÄNS FÖR ÄGARLÄGENHET, INKL. BALKONGRÄCKE
- GRÄNS FÖR LOKAL
- GRÄNS FÖR BAKOMLIGGANDE ÄGARLÄGENHET
- GRÄNS FÖR BAKOMLIGGANDE ÄGARLÄGENHET

- GEMENSAMHETSANLÄGGNING BYGGNAD, GA:177
- GEMENSAMHETSANLÄGGNING BYGGNAD, GA:178
- GEMENSAMHETSANLÄGGNING GARAGE, GA:179
- GEMENSAMHETSANLÄGGNING GÅRD, GA:180
- GEMENSAMHETSANLÄGGNING MILJÖRUM, GA:184
- SERVITUT FÖRRÅD
- SERVITUT FÖRRÅD

/n/ FASTIGHETS BETECKNING VATTENTORNET NORRA

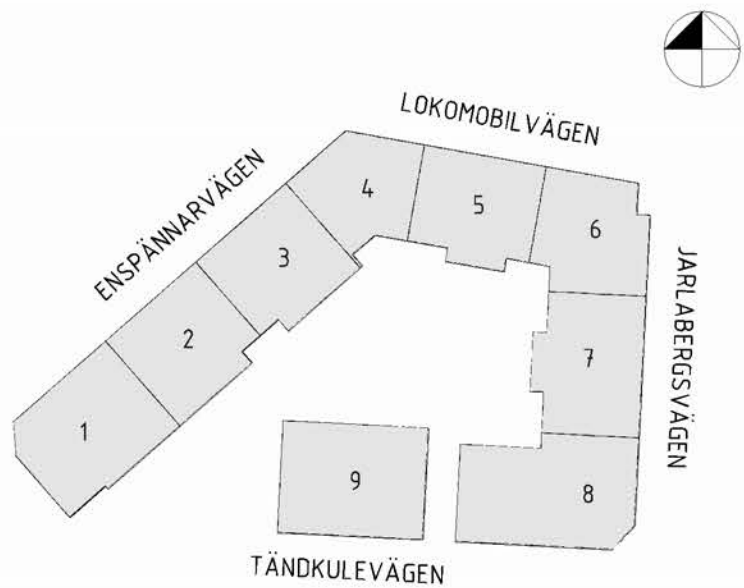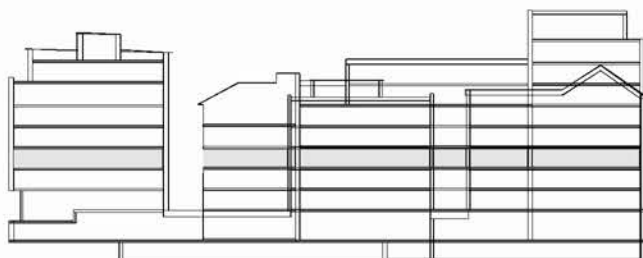

VATTENTORNET NORRA
FASTIGHETSBILDNING
PLAN 13

VÅNING 3
2026-05-18



SKALA 1:100 / A1





BETECKNINGAR

- FASTIGHETSGRÄNS
- GRÄNS FÖR ÄGARLÄGENHET, INKL. BALKONGRÄCKE
- GRÄNS FÖR LOKAL
- GRÄNS FÖR BAKOMLIGGANDE ÄGARLÄGENHET
- GRÄNS FÖR BAKOMLIGGANDE ÄGARLÄGENHET

- GEMENSAMHETSANLÄGGNING
BYGGNAD, GA:177
- GEMENSAMHETSANLÄGGNING
BYGGNAD, GA:178
- GEMENSAMHETSANLÄGGNING
GARAGE, GA:179
- GEMENSAMHETSANLÄGGNING
GÅRD, GA:180
- GEMENSAMHETSANLÄGGNING
MILJÖRUM, GA:184
- SERVITUT FÖRRÅD
- SERVITUT FÖRRÅD
- /n/

FASTIGHETSBETECKNING
VATTENTORNET NORRA

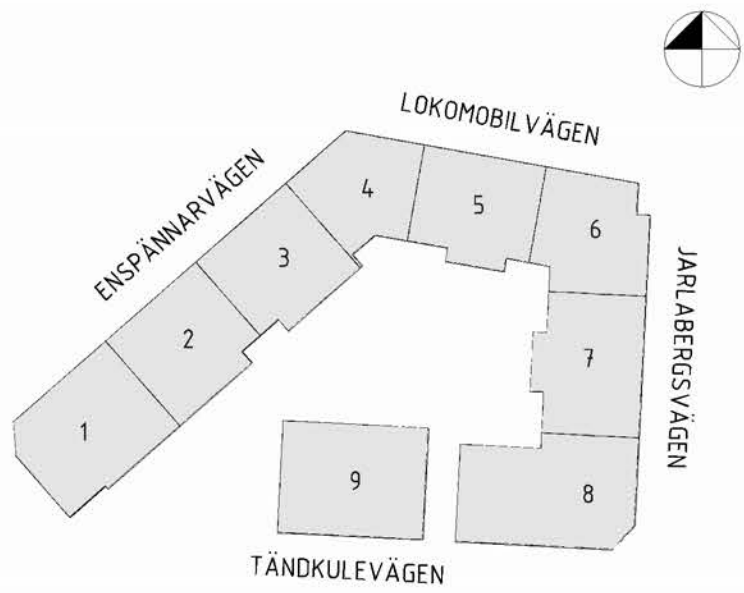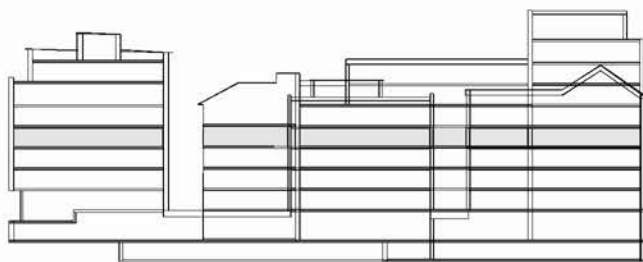

VATTENTORNET NORRA
FASTIGHETSBILDNING
PLAN 14

VÅNING 4
2026-05-18



SKALA 1:100 / A1





BETECKNINGAR

-
- FASTIGHETSGRÄNS
- GRÄNS FÖR ÄGARLÄGENHET,
INKL BALKONGRÄCKE
- GRÄNS FÖR LOKAL
- GRÄNS FÖR BAKOMLIGGANDE
ÄGARLÄGENHET
- GRÄNS FÖR BAKOMLIGGANDE
ÄGARLÄGENHET

- | | |
|---|--|
|  | GEMENSAMHETSANLÄGGNING
BYGGNAD, GA:177 |
|  | GEMENSAMHETSANLÄGGNING
BYGGNAD, GA:178 |
|  | GEMENSAMHETSANLÄGGNING
GARAGE, GA:179 |
|  | GEMENSAMHETSANLÄGGNING
GÅRD, GA:180 |
|  | GEMENSAMHETSANLÄGGNING
MILJÖRUM, GA:184 |

- ☐ SERVITUT FÖRRÅD
 - ☐ SERVITUT FÖRRÅD

/n/ FASTIGHETSBETECKNING
VATTENTORNET NORRA

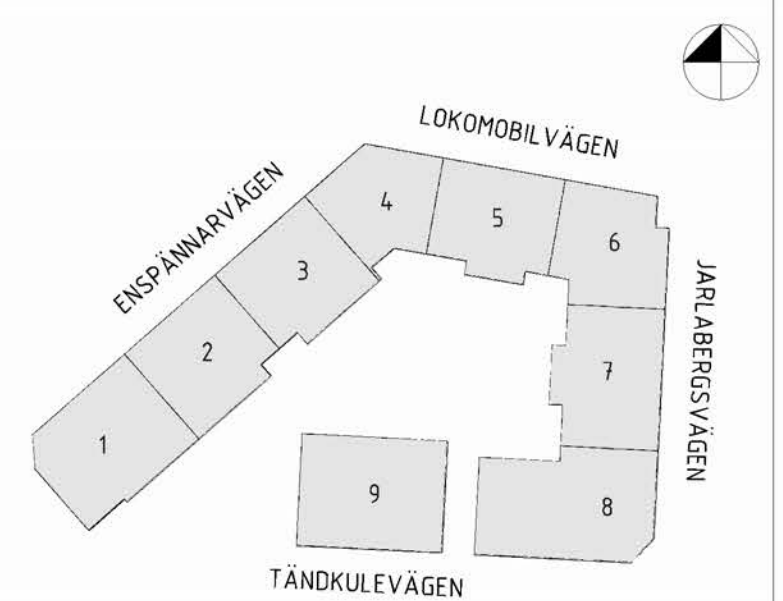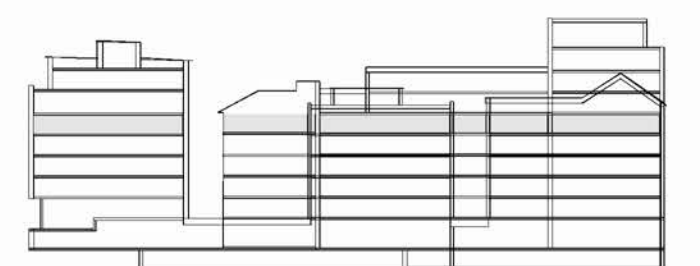

VATTENTORNET NORRA

FASTIGHETSBILDNING
PLAN 15

VÅNING 5
2026-05-18



SKALA 1:100 / A1



0 10 μ m

BETECKNINGAR

- FASTIGHETSGRÄNS
- GRÄNS FÖR ÄGARLÄGENHET, INKL. BALKONGRÄCKE
- GRÄNS FÖR LOKAL
- GRÄNS FÖR BAKOMLIGGANDE ÄGARLÄGENHET
- GRÄNS FÖR BAKOMLIGGANDE ÄGARLÄGENHET

- GEMENSAMHETSANLÄGGNING BYGGNAD, GA:177
- GEMENSAMHETSANLÄGGNING BYGGNAD, GA:178
- GEMENSAMHETSANLÄGGNING GARAGE, GA:179
- GEMENSAMHETSANLÄGGNING GÅRD, GA:180
- GEMENSAMHETSANLÄGGNING MILJÖRUM, GA:184
- SERVITUT FÖRRÅD
- SERVITUT FÖRRÅD
- /n/

FASTIGHETSBETECKNING VATTENTORNET NORRA

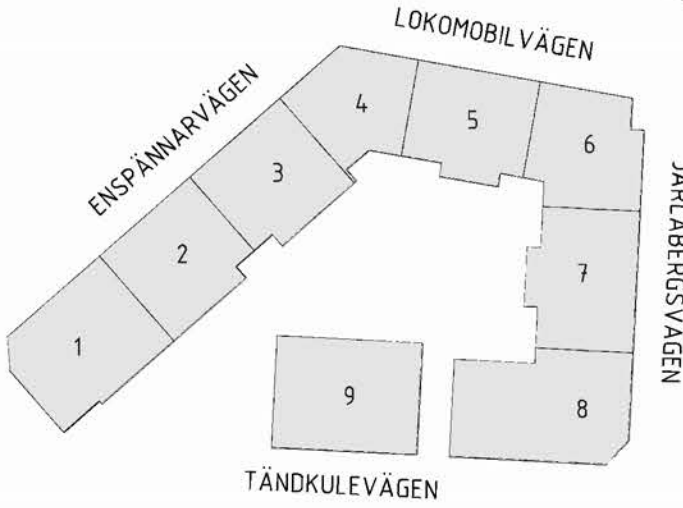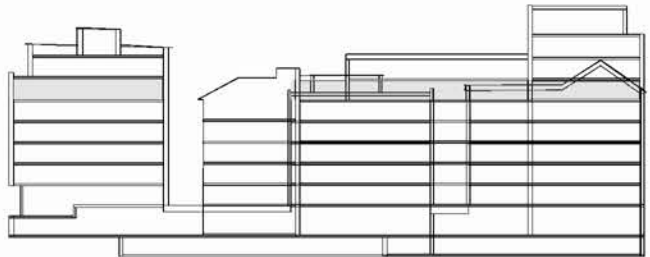

VATTENTORNET NORRA

FASTIGHETSBILDNING

PLAN 16

VÅNING 6

2026-05-18



SKALA 1:100 / A1





BETECKNINGAR

- FASTIGHETSGRÄNS
- GRÄNS FÖR ÄGARLÄGENHET, INKL BALKONGRÄCKE
- GRÄNS FÖR LOKAL
- GRÄNS FÖR BAKOMLIGGANDE ÄGARLÄGENHET
- GRÄNS FÖR BAKOMLIGGANDE ÄGARLÄGENHET

- GEMENSAMHETSANLÄGGNING BYGGNAD, GA:177
- GEMENSAMHETSANLÄGGNING BYGGNAD, GA:178
- GEMENSAMHETSANLÄGGNING GARAGE, GA:179
- GEMENSAMHETSANLÄGGNING GÅRD, GA:180
- GEMENSAMHETSANLÄGGNING MILJÖRUM, GA:184
- SERVITUT FÖRRÅD
- SERVITUT FÖRRÅD
- /n/

FASTIGHETSBETECKNING VATTENTORNET NORRA

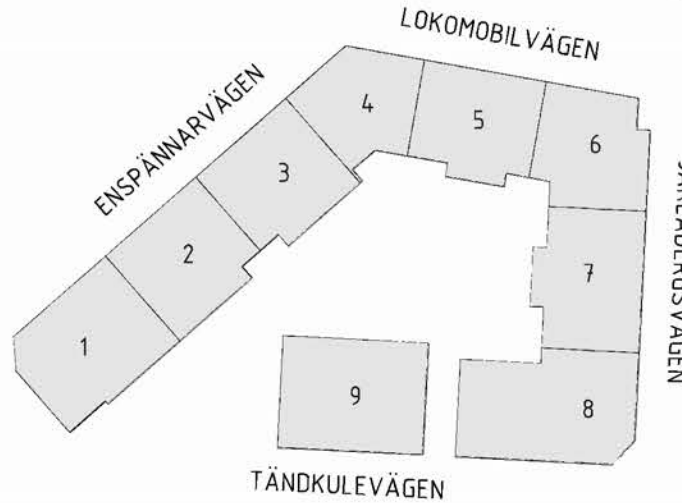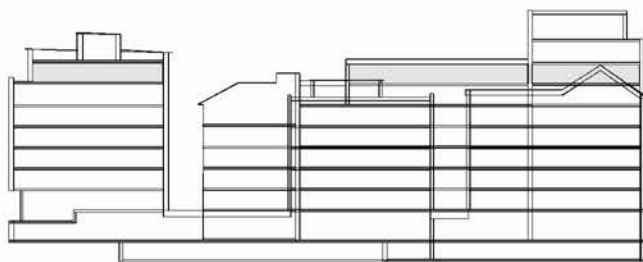

VATTENTORNET NORRA
FASTIGHETSBILDNING
PLAN 17

VÅNING 7
2026-05-18





BETECKNINGAR

- FASTIGHETSGRÄNS
- GRÄNS FÖR ÄGARLÄGENHET, INKL BALKONGRÄCKE
- GRÄNS FÖR LOKAL
- GRÄNS FÖR BAKOMLIGGANDE ÄGARLÄGENHET
- GRÄNS FÖR BAKOMLIGGANDE ÄGARLÄGENHET

- GEMENSAMHETSANLÄGGNING BYGGNAD, GA:177
- GEMENSAMHETSANLÄGGNING BYGGNAD, GA:178
- GEMENSAMHETSANLÄGGNING GARAGE, GA:179
- GEMENSAMHETSANLÄGGNING GÅRD, GA:180
- GEMENSAMHETSANLÄGGNING MILJÖRUM, GA:184
- SERVITUT FÖRRÅD
- SERVITUT FÖRRÅD
- /n/

FASTIGHETSBETECKNING VATTENTORNET NORRA

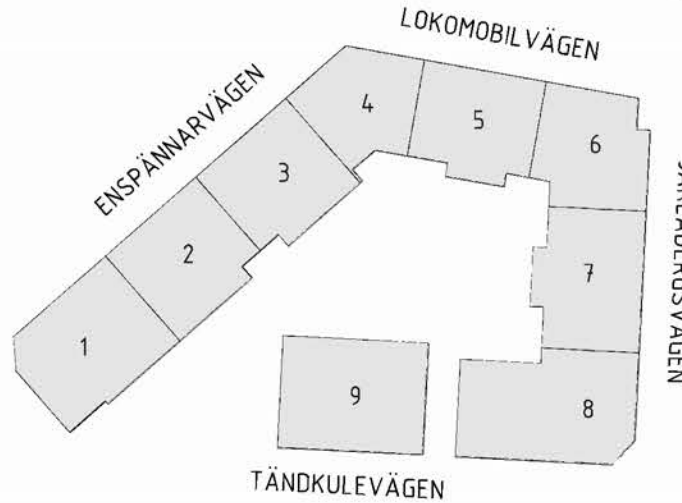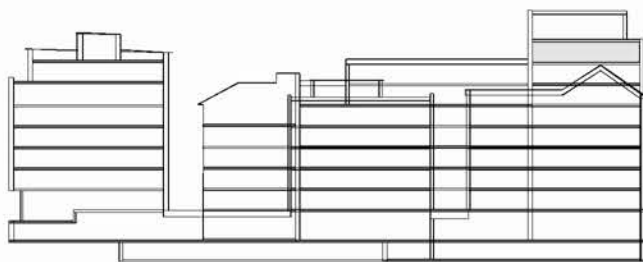

VATTENTORNET NORRA
FASTIGHETSBILDNING
PLAN 18

VÅNING 8
2026-05-18

SKALA 1:100 / A1





BETECKNINGAR

- FASTIGHETSGRÄNS
- GRÄNS FÖR ÄGARLÄGENHET, INKL BALKONGRÄCKE
- GRÄNS FÖR LOKAL
- GRÄNS FÖR BAKOMLIGGANDE ÄGARLÄGENHET
- GRÄNS FÖR BAKOMLIGGANDE ÄGARLÄGENHET

- GEMENSAMHETSANLÄGGNING BYGGNAD, GA:177
- GEMENSAMHETSANLÄGGNING BYGGNAD, GA:178
- GEMENSAMHETSANLÄGGNING GARAGE, GA:179
- GEMENSAMHETSANLÄGGNING GÅRD, GA:180
- GEMENSAMHETSANLÄGGNING MILJÖRUM, GA:184
- SERVITUT FÖRRÅD
- SERVITUT FÖRRÅD
- /n/

FASTIGHETSBETECKNING VATTENTORNET NORRA

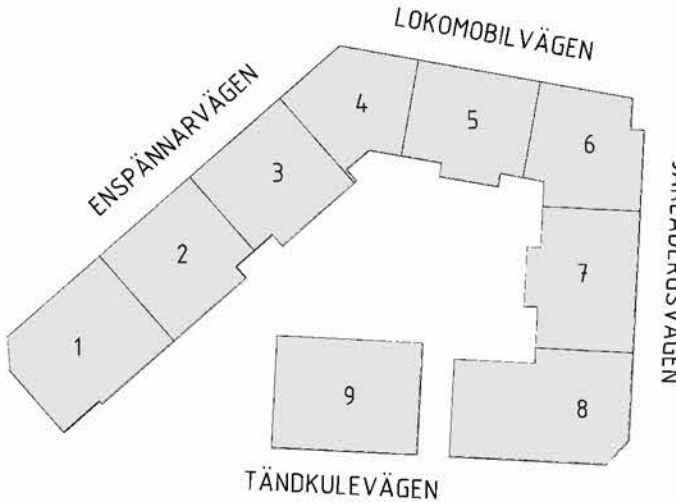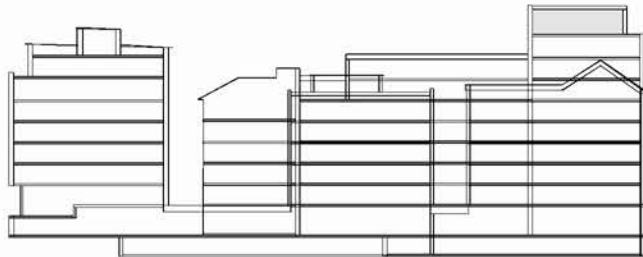

VATTENTORNET NORRA
FASTIGHETSBILDNING
PLAN 19



VÅNING 9
2026-05-18

SKALA 1:100 / A1



FÖRKLARINGAR

- MÅTT ANGES I MILLIMETER
PLUSHÖJDER ANGES I METER
HÖJDSYSTEM RH2000
- FASTIGHETSGRÄNS
- UTSTICKANDE BYGGNADSDDEL

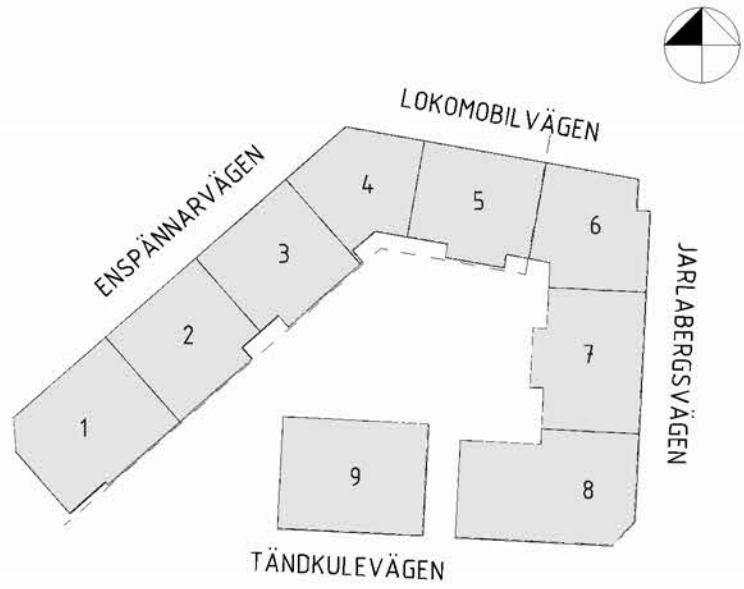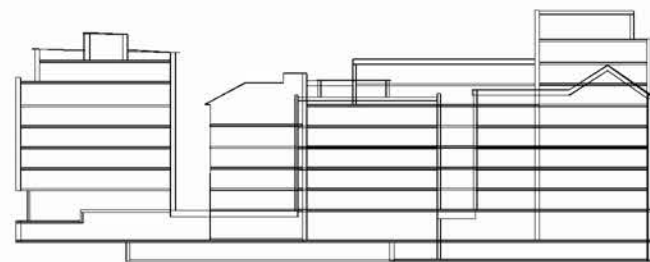

VATTENTORNET NORRA
FASTIGHETSBILDNING
BALKONGER

2026-05-18

SKALA 1:100 / A1





MARKBEREDD YTA

FÖRKLARINGAR

KVM

KVADRATMETER

FASTIGHETSGRÄNS

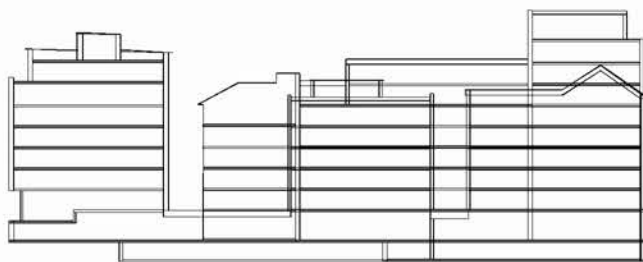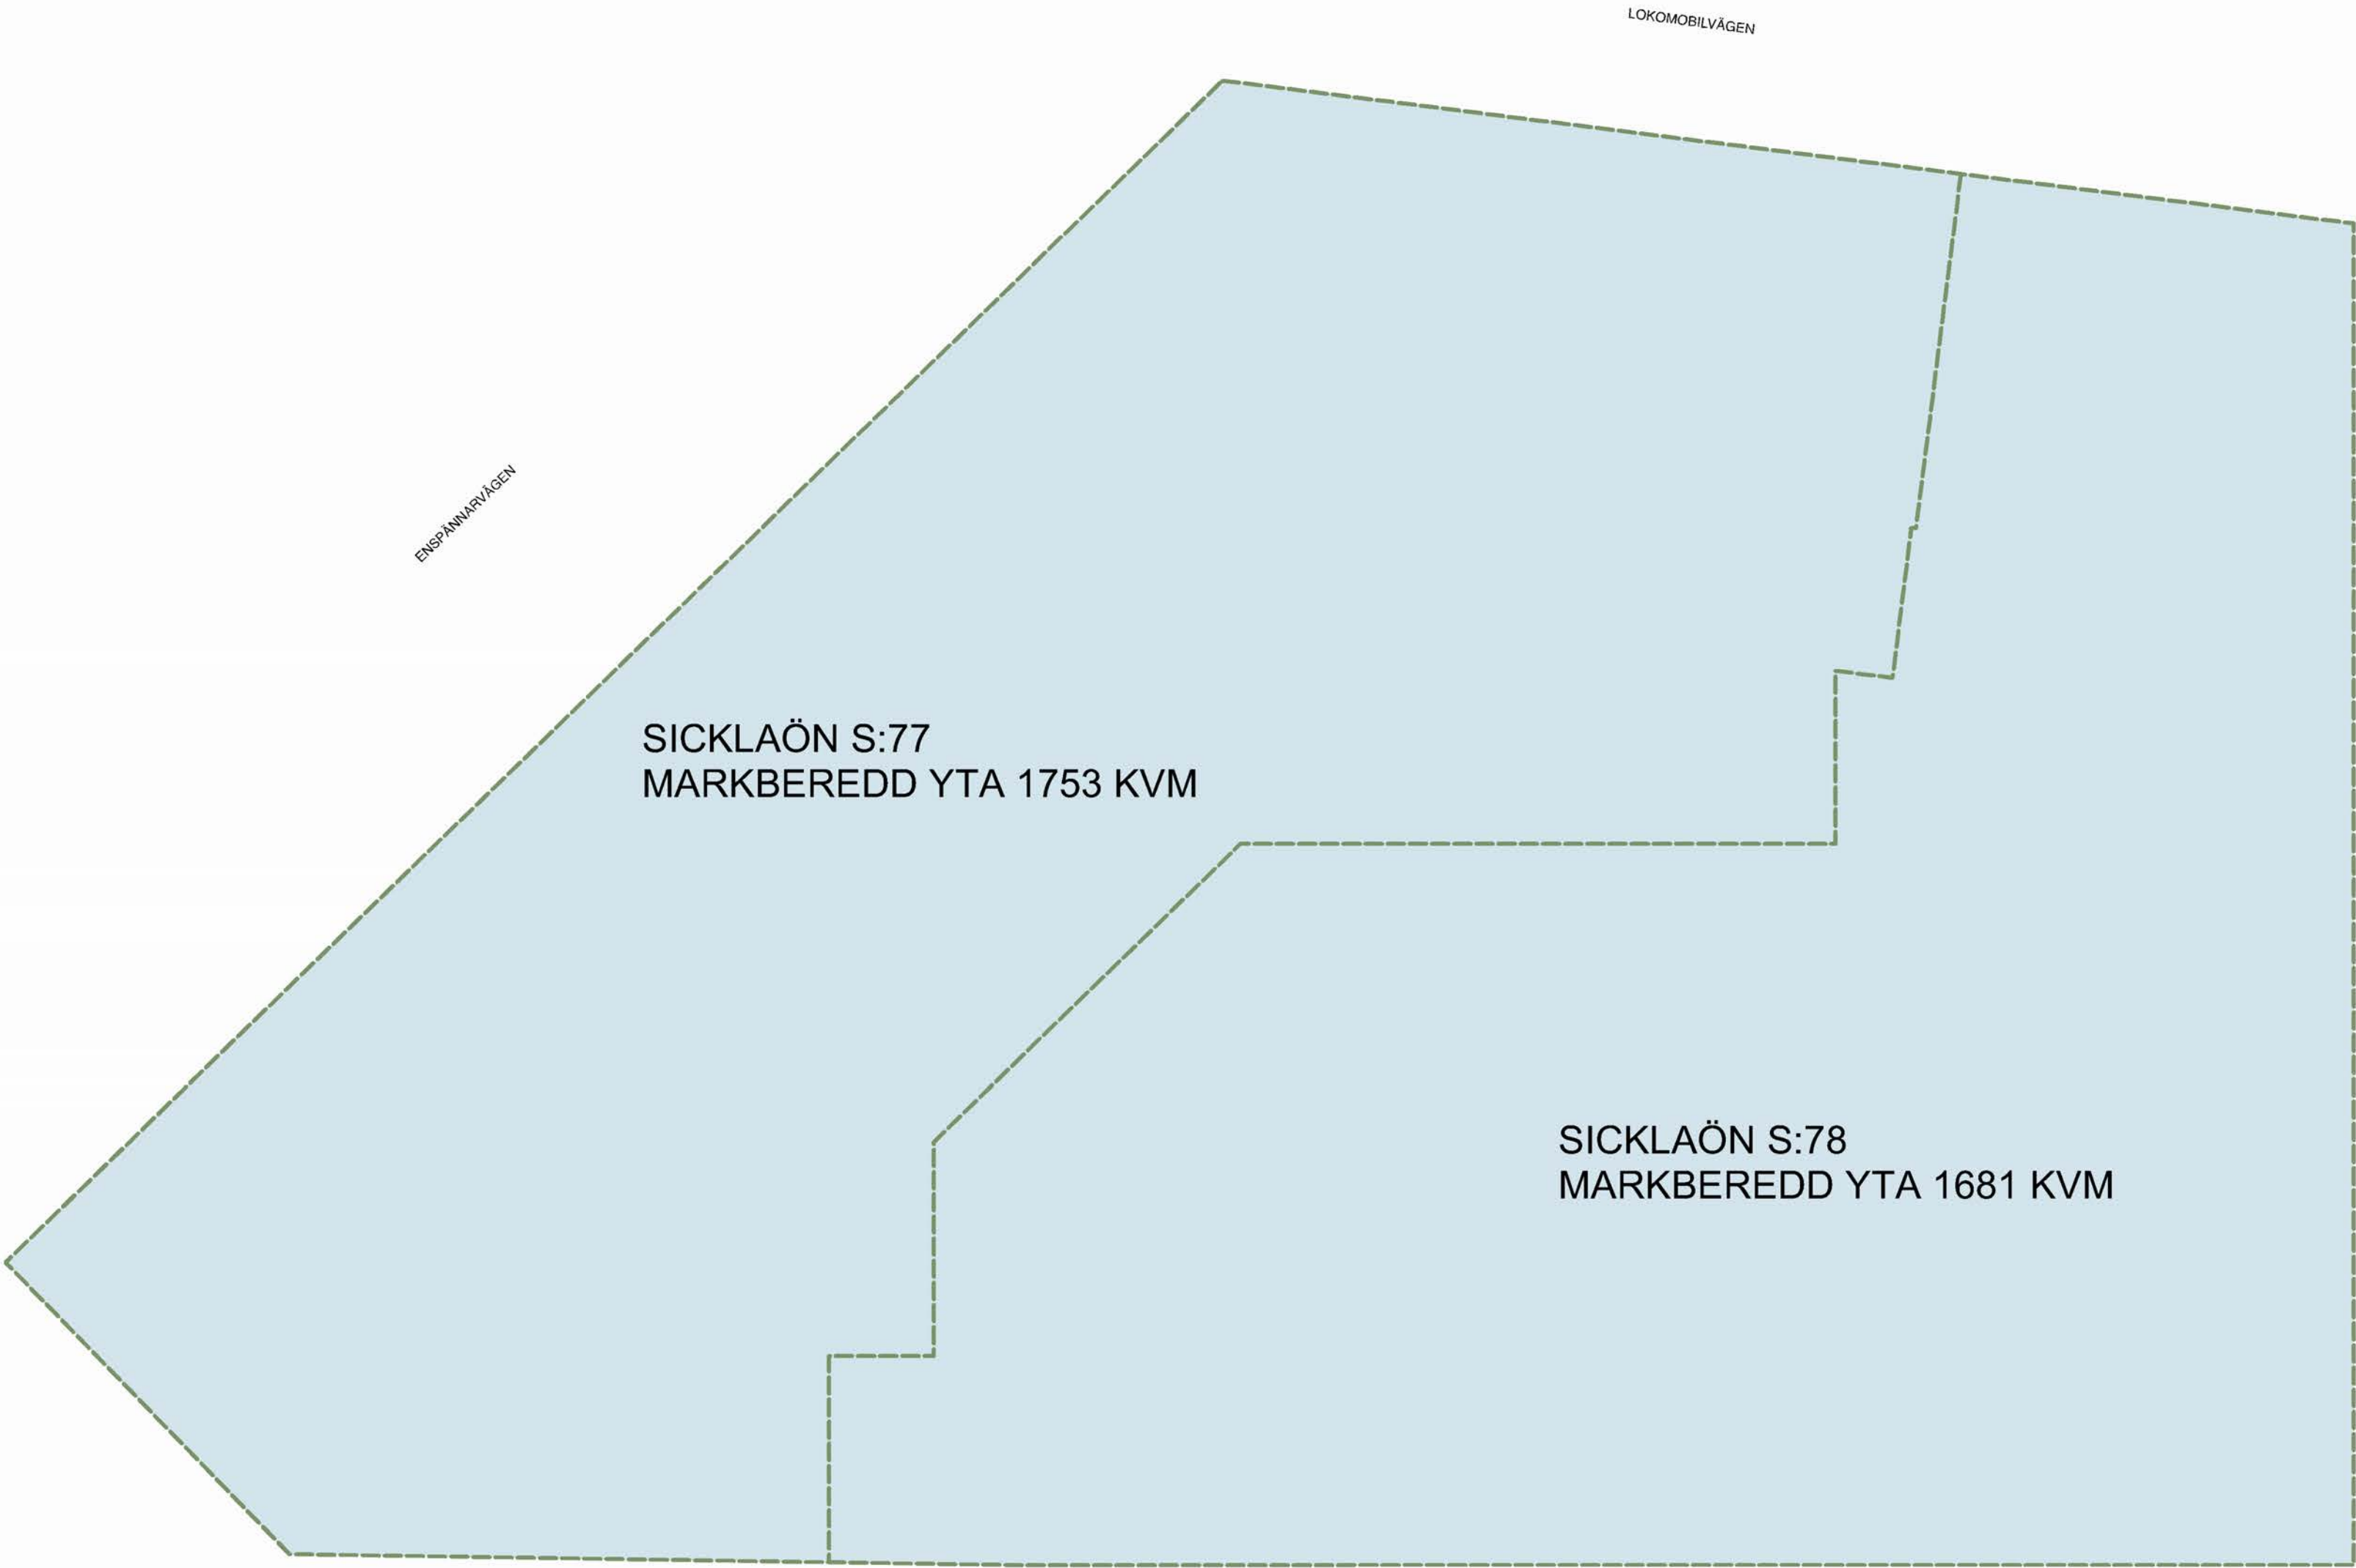

VATTENTORNET NORRA
FASTIGHETSBILDNING
MARKBEREDD YTA

2026-05-18


SKALA 1:100 / A1





BETECKNINGAR

- FASTIGHETSGRÄNS
- GRÄNS FÖR ÄGARLÄGENHET, INKL BALKONGRÄCKE
- GRÄNS FÖR LOKAL
- GRÄNS FÖR BAKOMLIGGANDE ÄGARLÄGENHET
- GRÄNS FÖR BAKOMLIGGANDE ÄGARLÄGENHET
- GEMENSAMHETSANLÄGGNING ÄGARLÄGENHETER, GA:177
- GEMENSAMHETSANLÄGGNING ÄGARLÄGENHETER, GA:178
- GEMENSAMHETSANLÄGGNING GARAGE, GA:179
- GEMENSAMHETSANLÄGGNING GÅRD, GA:180
- GEMENSAMHETSANLÄGGNING MILJÖRUM, GA:184
- /n/

FASTIGHETSBETECKNING VATTENTORNET NORRA

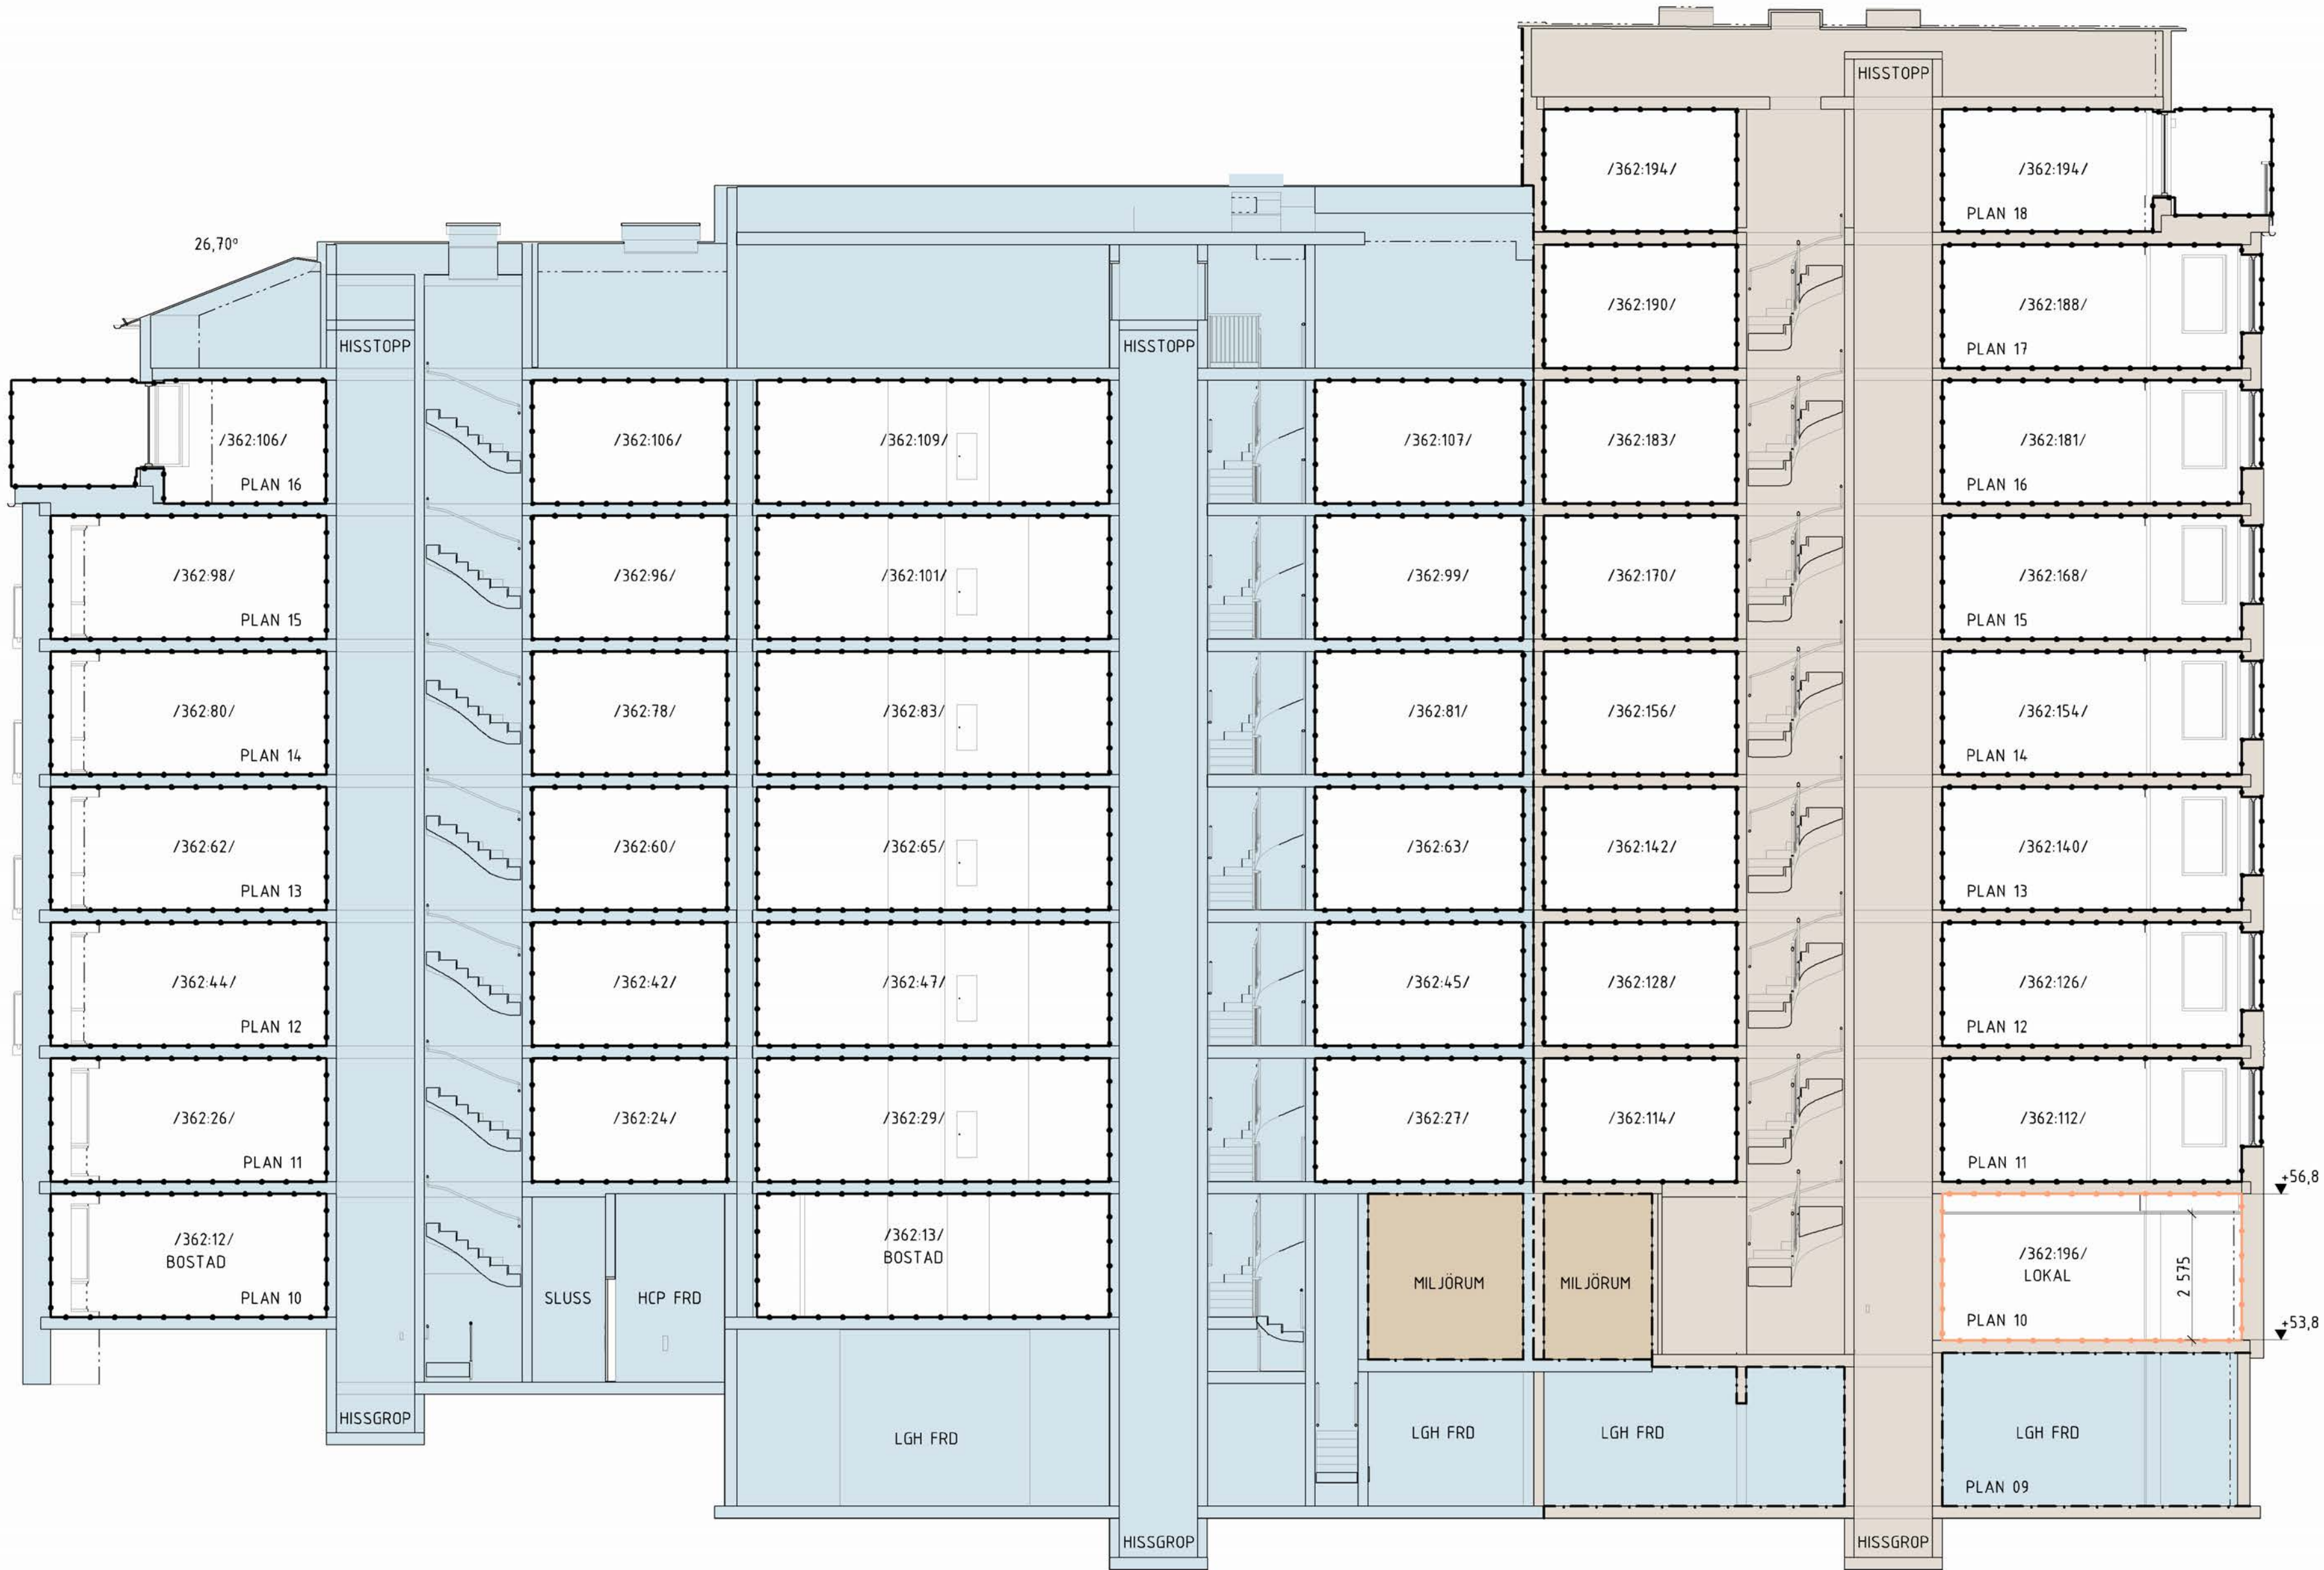

SEKTION A-A

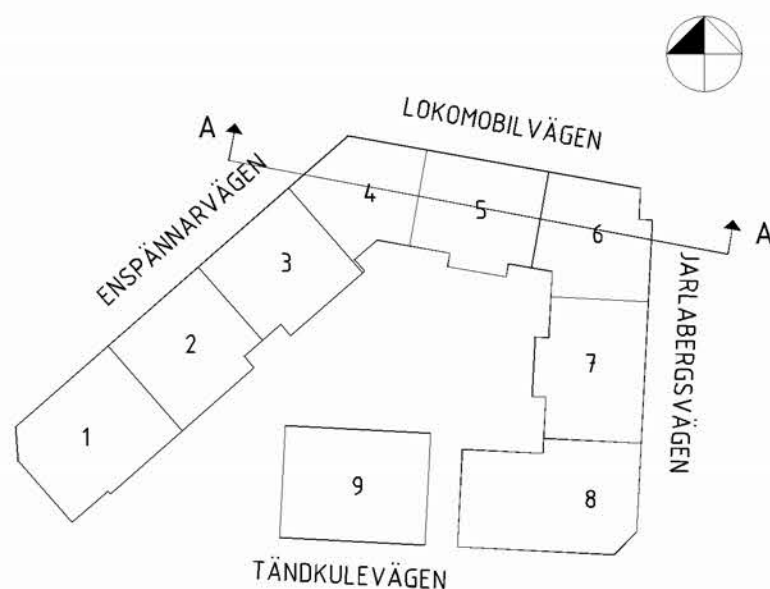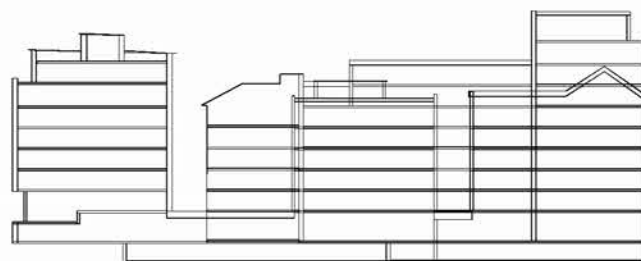

VATTENTORNET NORRA
FASTIGHETSBILDNING
LÄNGDSEKTION A-A
2026-05-18

SKALA 1:100 / A1



BETECKNINGAR



- FASTIGHETSGRÄNS
- GRÄNS FÖR ÄGARLÄGENHET, INKL BALKONGRÄCKE
- GRÄNS FÖR LOKAL
- GRÄNS FÖR BAKOMLIGGANDE ÄGARLÄGENHET
- GRÄNS FÖR BAKOMLIGGANDE ÄGARLÄGENHET

- GEMENSAMHETSANLÄGGNING ÄGARLÄGENHETER, GA:177
- GEMENSAMHETSANLÄGGNING ÄGARLÄGENHETER, GA:178
- GEMENSAMHETSANLÄGGNING GARAGE, GA:179
- GEMENSAMHETSANLÄGGNING GÅRD, GA:180
- GEMENSAMHETSANLÄGGNING MILJÖRUM, GA:184

/n/ FASTIGHETS BETECKNING VATTENTORNET NORRA



SEKTION B-B


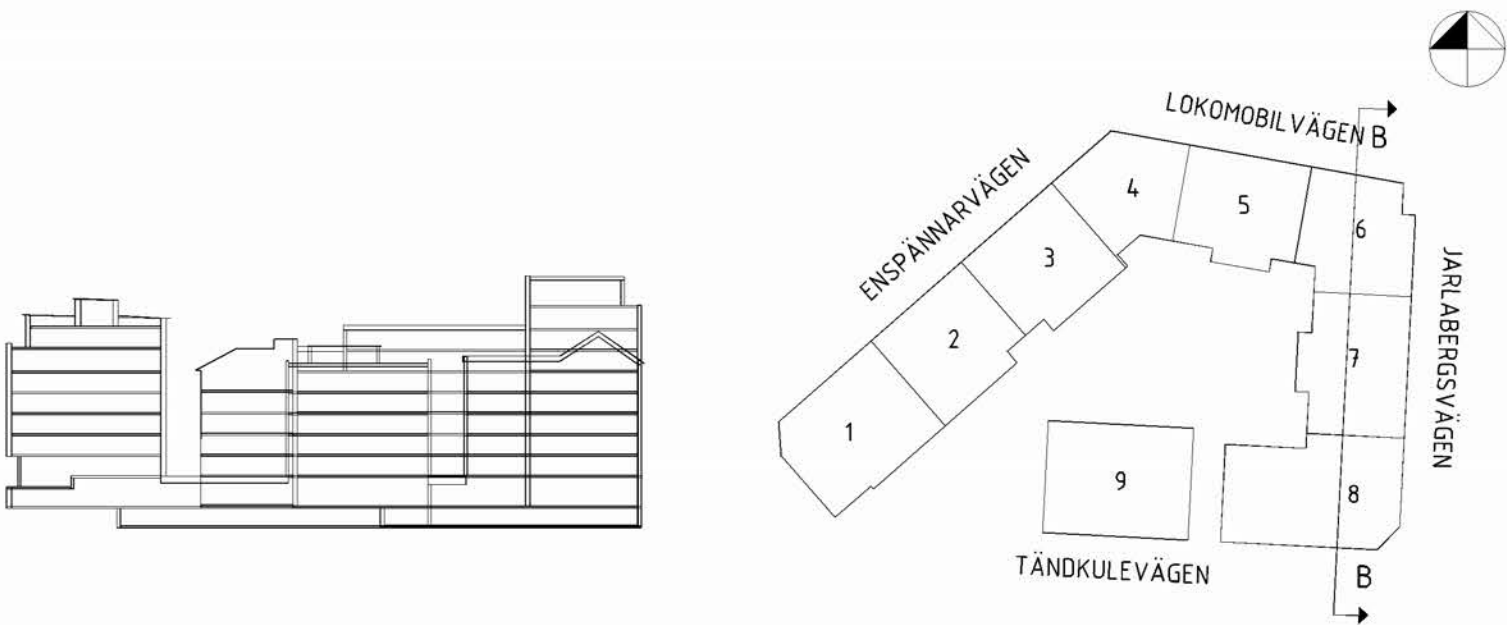
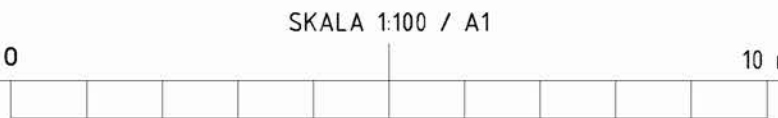


VATTENTORNET NORRA
FASTIGHETS BILDNING
LÄNGDSEKTION B-B
2026-05-18

BETECKNINGAR

- FASTIGHETSGRÄNS
- GRÄNS FÖR ÄGARLÄGENHET, INKL BALKONGRÄCKE
- GRÄNS FÖR LOKAL
- GRÄNS FÖR BAKOMLIGGANDE ÄGARLÄGENHET
- GRÄNS FÖR BAKOMLIGGANDE ÄGARLÄGENHET
- GEMENSAMHETSANLÄGGNING ÄGARLÄGENHETER, GA:177
- GEMENSAMHETSANLÄGGNING ÄGARLÄGENHETER, GA:178
- GEMENSAMHETSANLÄGGNING GARAGE, GA:179
- GEMENSAMHETSANLÄGGNING GÅRD, GA:180
- GEMENSAMHETSANLÄGGNING MILJÖRUM, GA:184
- /n/

FASTIGHETSBETECKNING VATTENTORNET NORRA

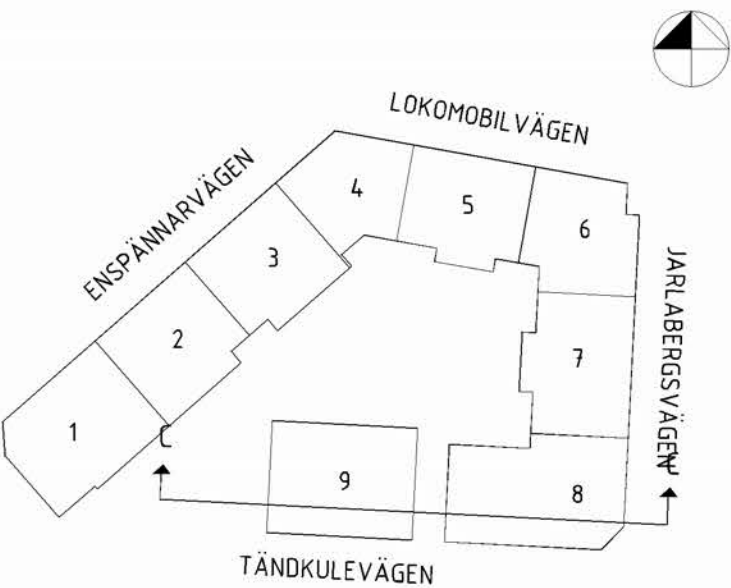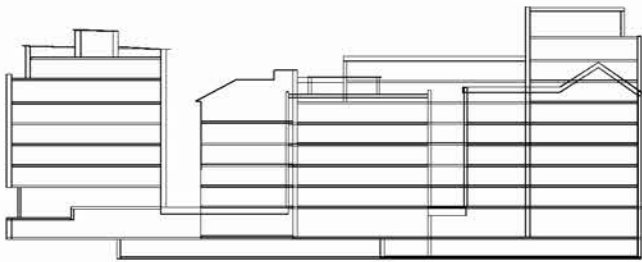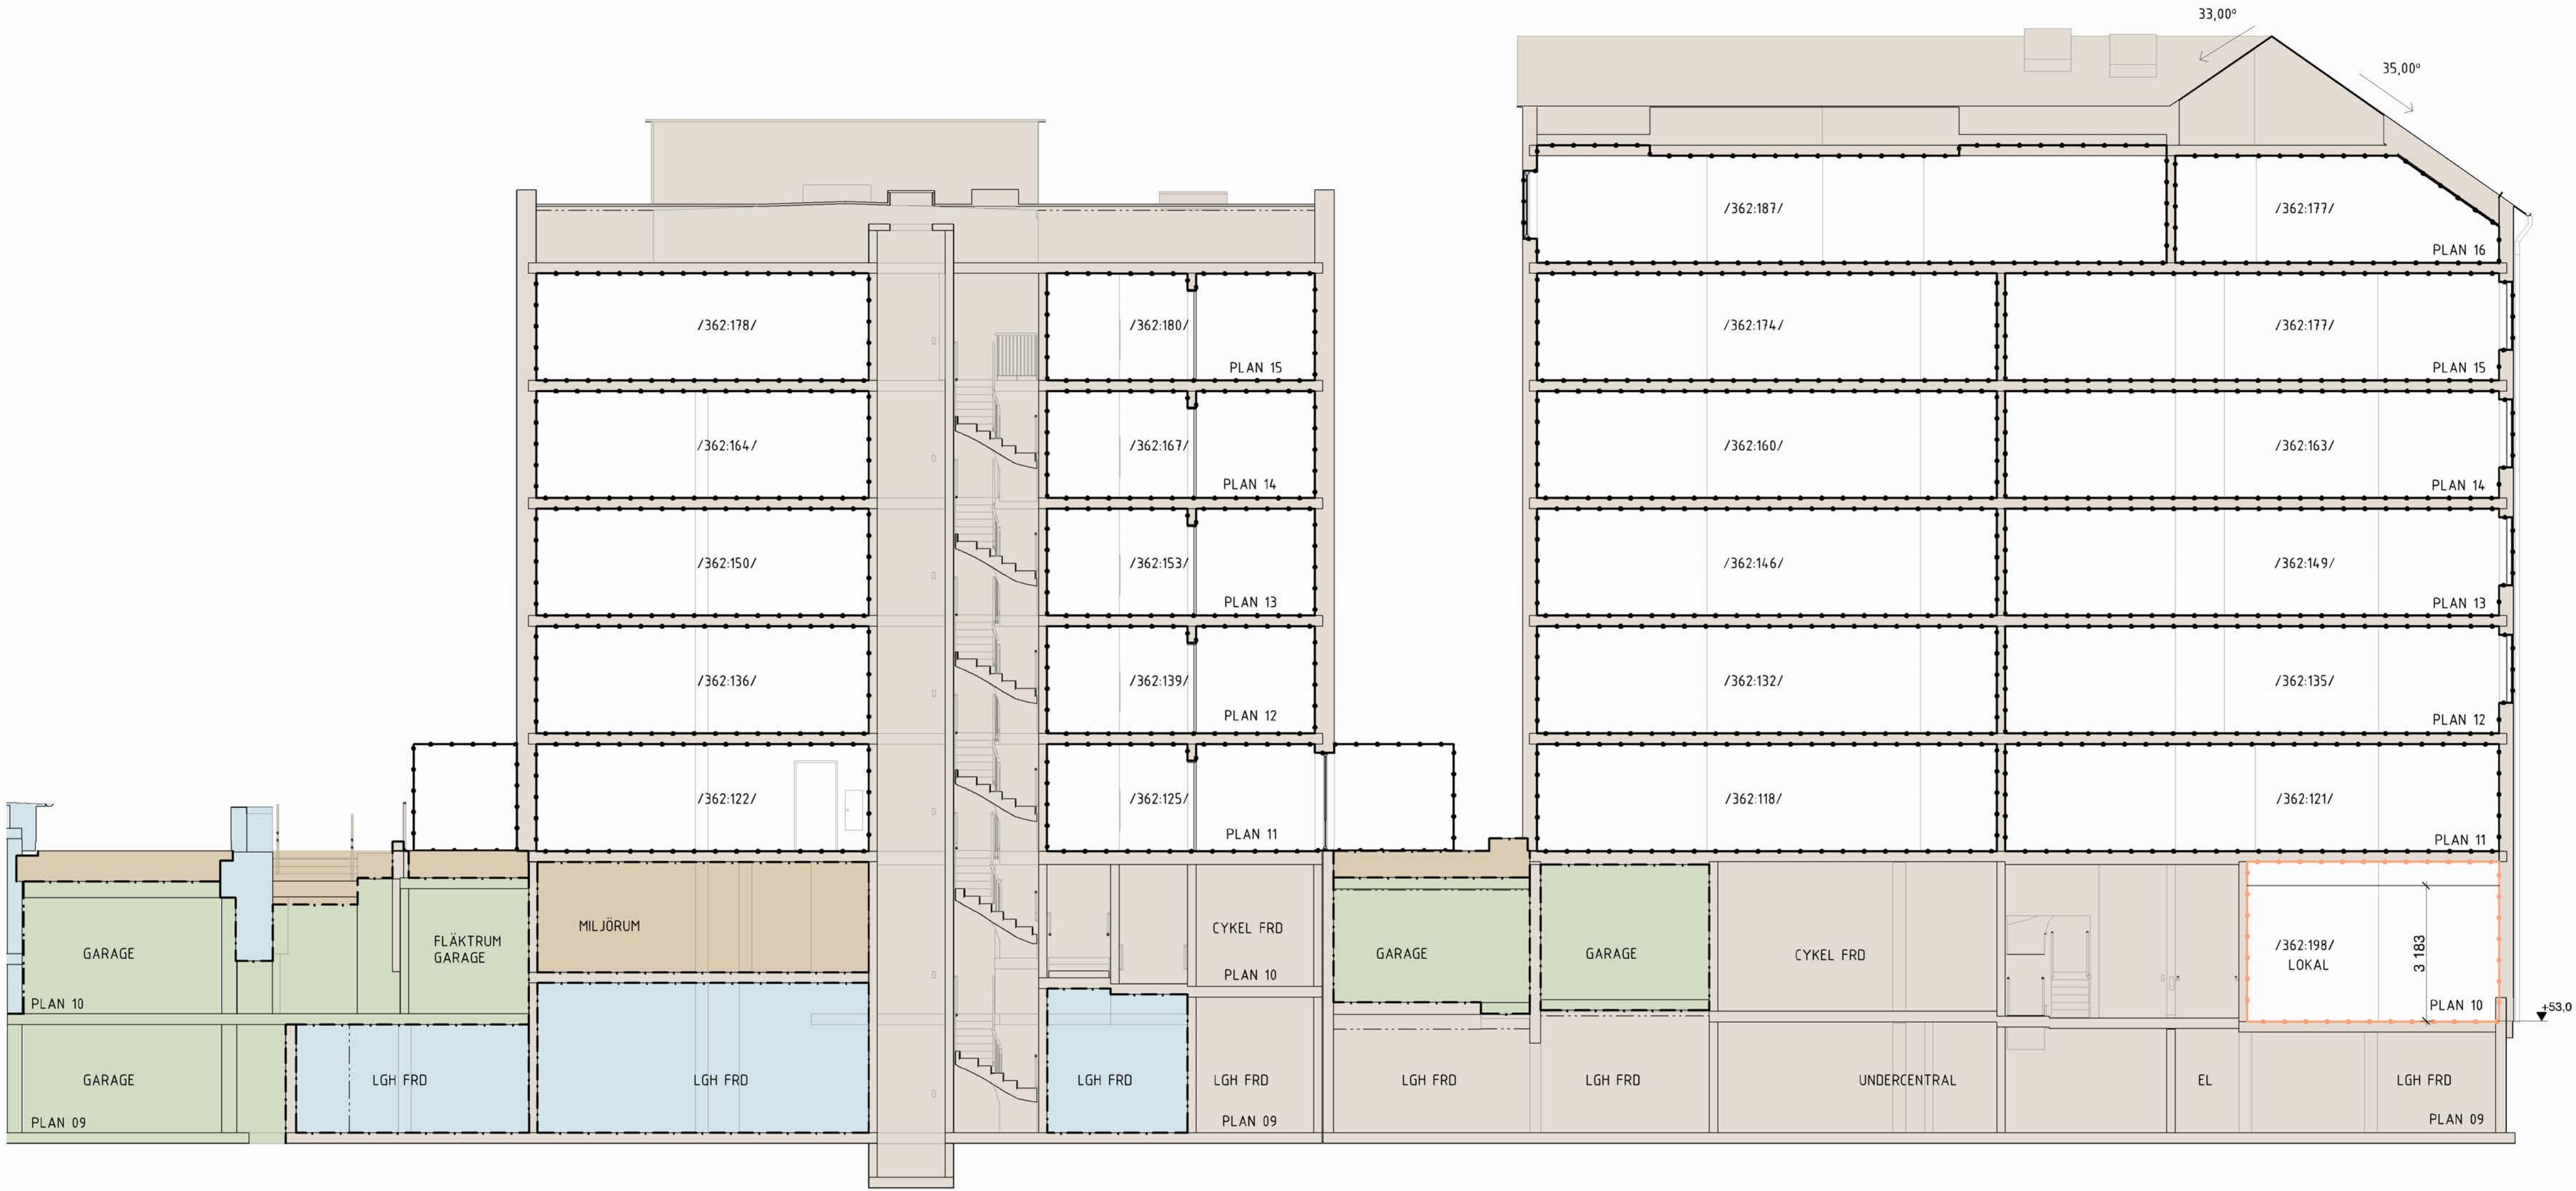

VATTENTORNET NORRA
FASTIGHETSBILDNING
LÄNGDSEKTION C-C

2026-05-18

SKALA 1:100 / A1



BETECKNINGAR



- FASTIGHETSGRÄNS
- GRÄNS FÖR ÄGARLÄGENHET, INKL BALKONGRÄCKE
- GRÄNS FÖR LOKAL
- GRÄNS FÖR BAKOMLIGGANDE ÄGARLÄGENHET
- GRÄNS FÖR BAKOMLIGGANDE ÄGARLÄGENHET

- GEMENSAMHETSANLÄGGNING ÄGARLÄGENHETER, GA:177
- GEMENSAMHETSANLÄGGNING ÄGARLÄGENHETER, GA:178
- GEMENSAMHETSANLÄGGNING GARAGE, GA:179
- GEMENSAMHETSANLÄGGNING GÅRD, GA:180
- GEMENSAMHETSANLÄGGNING MILJÖRUM, GA:184

/n/ FASTIGHETSBETECKNING VATTENTORNET NORRA



SEKTION D-D

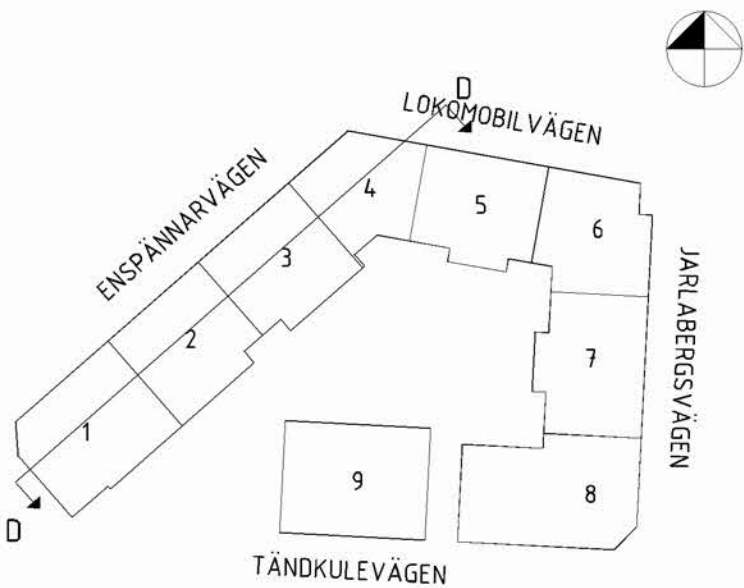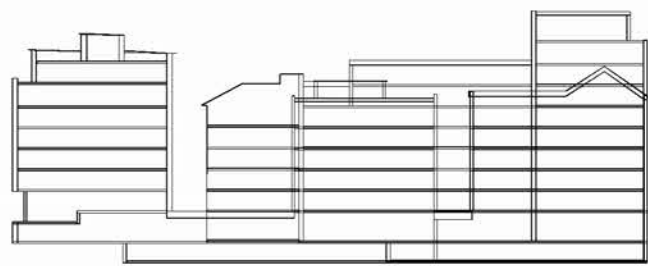

VATTENTORNET NORRA
FASTIGHETSBILDNING
LÄNGDSEKTION D-D

2026-05-18

SKALA 1:100 / A1




BETECKNINGAR



- FASTIGHETSGRÄNS
- GRÄNS FÖR ÄGARLÄGENHET, INKL BALKONGRÄCKE
- GRÄNS FÖR LOKAL
- GRÄNS FÖR BAKOMLIGGANDE ÄGARLÄGENHET
- GRÄNS FÖR BAKOMLIGGANDE ÄGARLÄGENHET

- GEMENSAMHETSANLÄGGNING ÄGARLÄGENHETER, GA:177
- GEMENSAMHETSANLÄGGNING ÄGARLÄGENHETER, GA:178
- GEMENSAMHETSANLÄGGNING GARAGE, GA:179
- GEMENSAMHETSANLÄGGNING GÅRD, GA:180
- GEMENSAMHETSANLÄGGNING MILJÖRUM, GA:184

/n/ FASTIGHETSBETECKNING VATTENTORNET NORRA

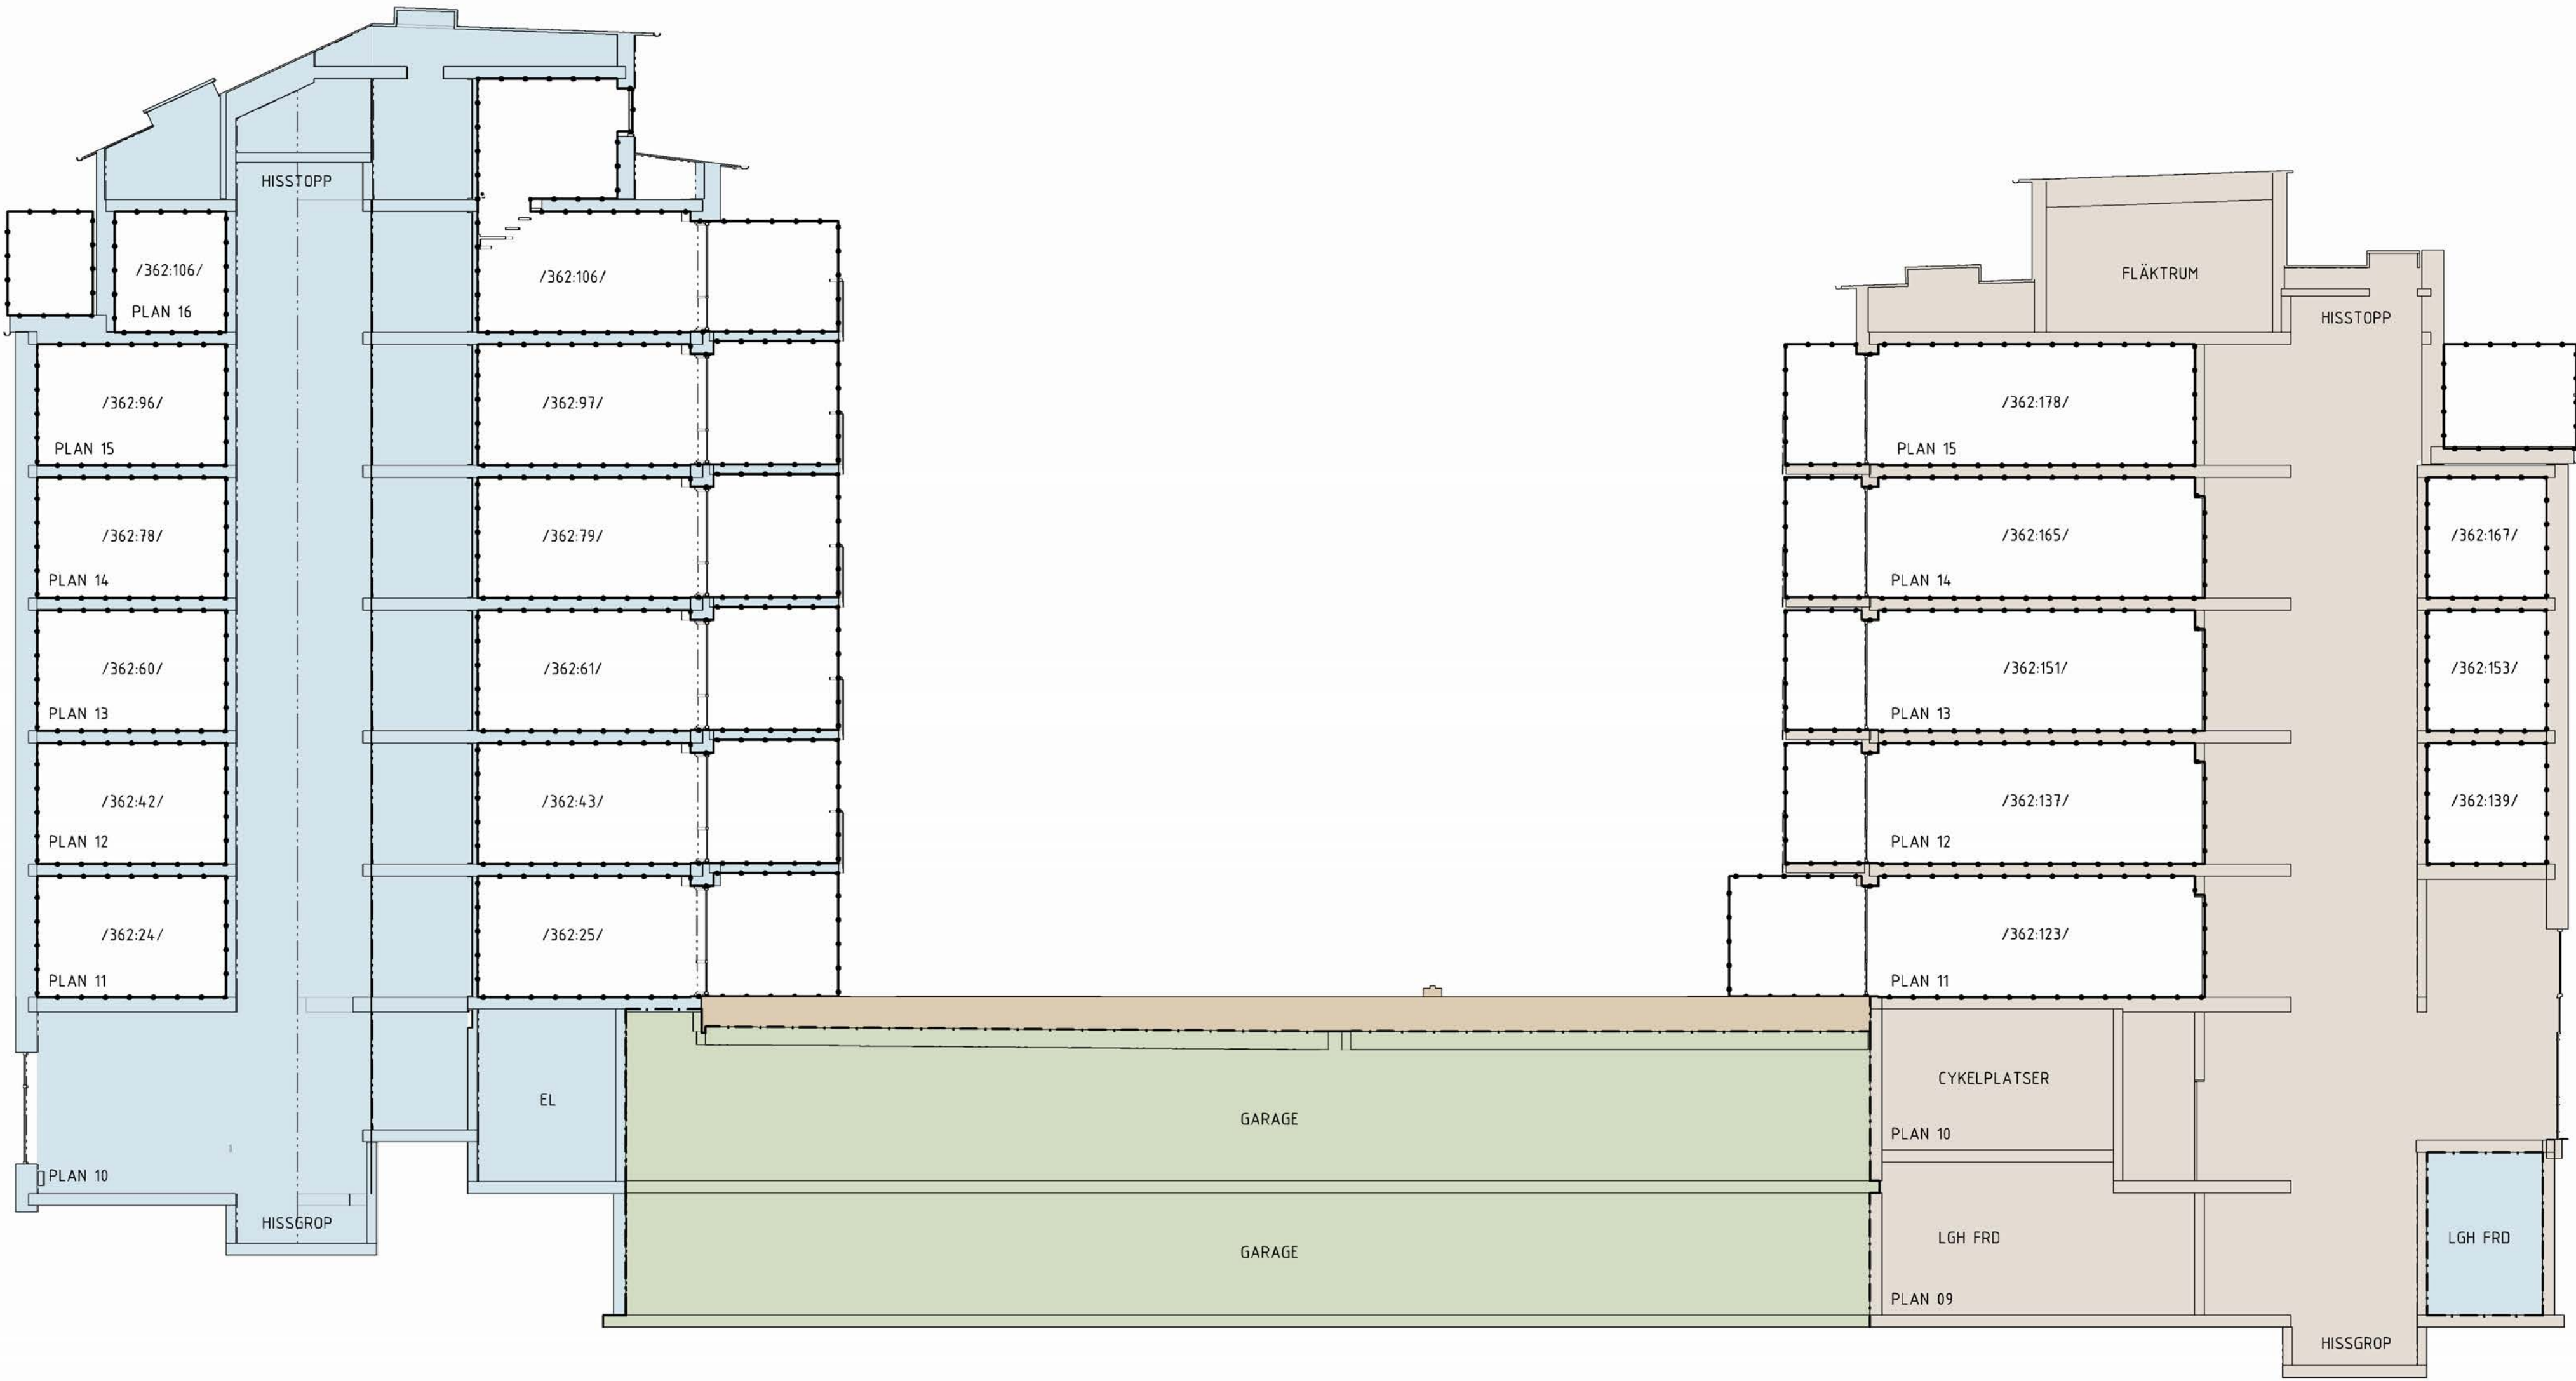

SEKTION E-E

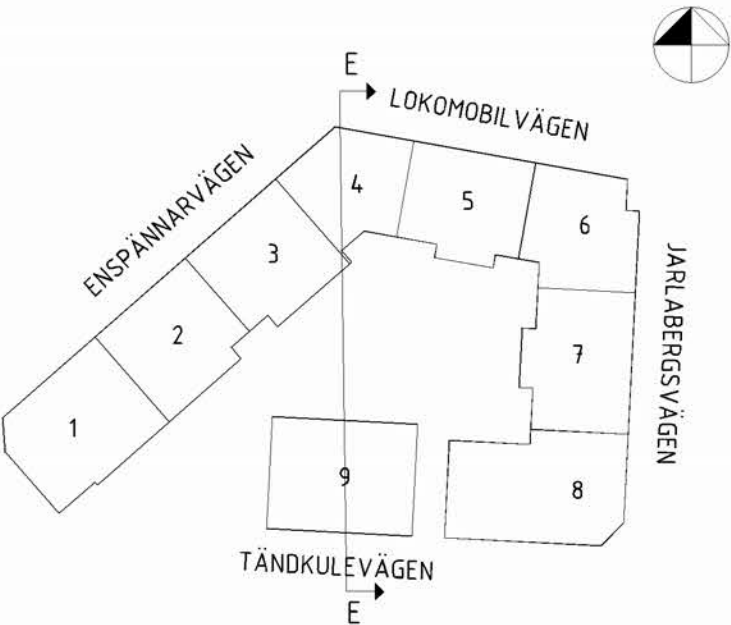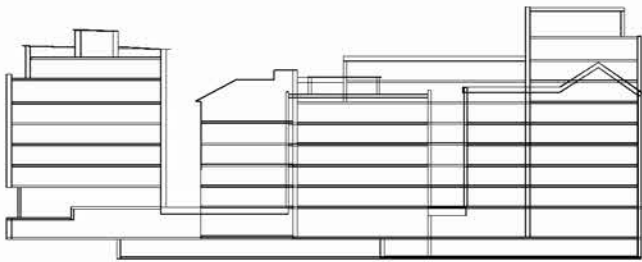

VATTENTORNET NORRA
FASTIGHETSBILDNING
LÄNGDSEKTION E-E

2026-05-18

SKALA 1:100 / A1





BETECKNINGAR

- FASTIGHETSGRÄNS
- GRÄNS FÖR ÄGARLÄGENHET, INKL BALKONGRÄCKE
- GRÄNS FÖR LOKAL
- GRÄNS FÖR BAKOMLIGGANDE ÄGARLÄGENHET
- GRÄNS FÖR BAKOMLIGGANDE ÄGARLÄGENHET
- GEMENSAMHETSANLÄGGNING ÄGARLÄGENHETER, GA:177
- GEMENSAMHETSANLÄGGNING ÄGARLÄGENHETER, GA:178
- GEMENSAMHETSANLÄGGNING GARAGE, GA:179
- GEMENSAMHETSANLÄGGNING GÅRD, GA:180
- GEMENSAMHETSANLÄGGNING MILJÖRUM, GA:184
- /n/

FASTIGHETSBETECKNING VATTENTORNET NORRA



Gatufasad mot norr
1:100

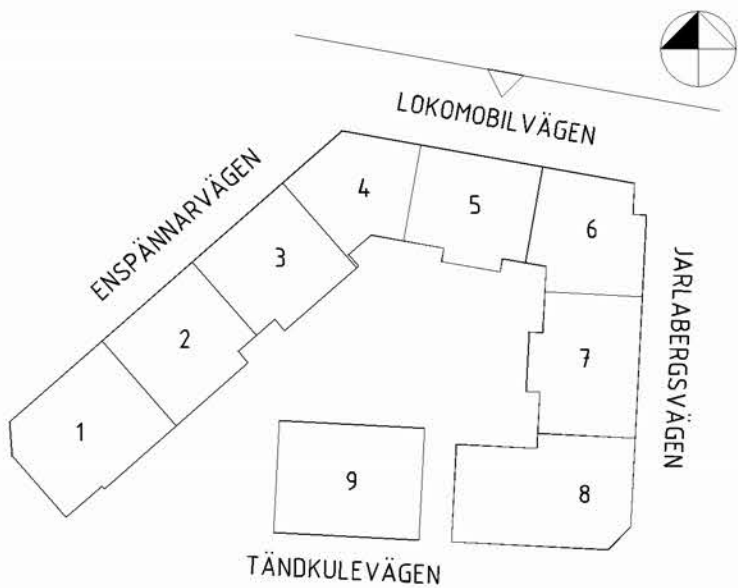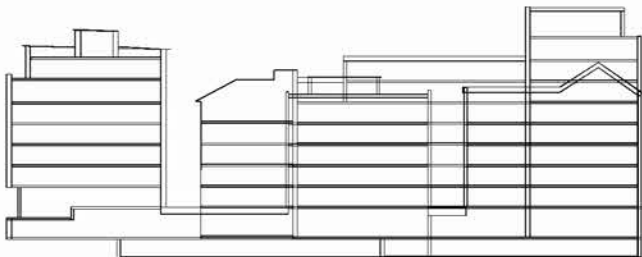

VATTENTORNET NORRA
FASTIGHETSBILDNING
GATUFASAD MOT NORR

2026-05-18

SKALA 1:100 / A1



BETECKNINGAR



- FASTIGHETSGRÄNS
- GRÄNS FÖR ÄGARLÄGENHET, INKL BALKONGRÄCKE
- GRÄNS FÖR LOKAL
- GRÄNS FÖR BAKOMLIGGANDE ÄGARLÄGENHET
- GRÄNS FÖR BAKOMLIGGANDE ÄGARLÄGENHET

- GEMENSAMHETSANLÄGGNING ÄGARLÄGENHETER, GA:177
- GEMENSAMHETSANLÄGGNING ÄGARLÄGENHETER, GA:178
- GEMENSAMHETSANLÄGGNING GARAGE, GA:179
- GEMENSAMHETSANLÄGGNING GÅRD, GA:180
- GEMENSAMHETSANLÄGGNING MILJÖRUM, GA:184

/n/ FASTIGHETSBECKNING VATTENTORNET NORRA



Gatufasad mot öster
1:100

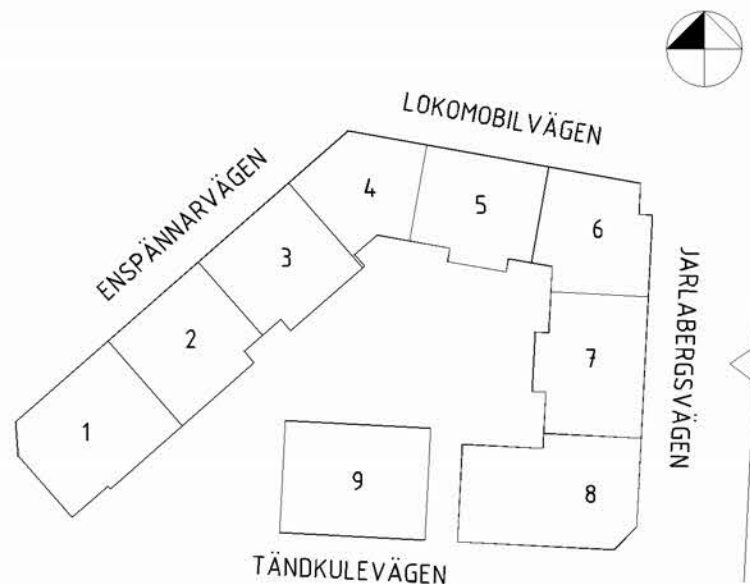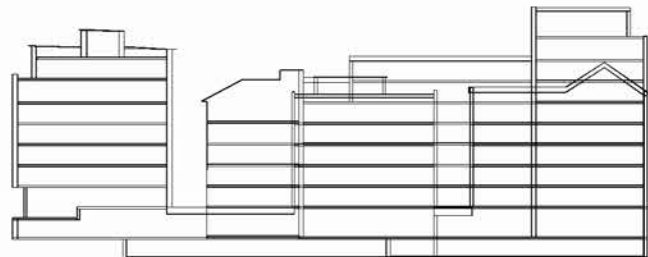

VATTENTORNET NORRA
FASTIGHETSBILDNING
GATUFASAD MOT ÖSTER

2026-05-18

SKALA 1:100 / A1



BETECKNINGAR

- FASTIGHETSGRÄNS
- GRÄNS FÖR ÄGARLÄGENHET, INKL. BALKONGRÄCKE
- GRÄNS FÖR LOKAL
- GRÄNS FÖR BAKOMLIGGANDE ÄGARLÄGENHET
- GRÄNS FÖR BAKOMLIGGANDE ÄGARLÄGENHET
- GEMENSAMHETSANLÄGGNING ÄGARLÄGENHETER, GA:177
- GEMENSAMHETSANLÄGGNING ÄGARLÄGENHETER, GA:178
- GEMENSAMHETSANLÄGGNING GARAGE, GA:179
- GEMENSAMHETSANLÄGGNING GÅRD, GA:180
- GEMENSAMHETSANLÄGGNING MILJÖRUM, GA:184

SEKTION B FASTIGHETSBETECKNING VATTENTORNET NORRA

SEKTION E



TH9 SEKTION E

TH8

SEKTION B

Gatufasad mot söder
1:100

SKALA 1:100 / A1

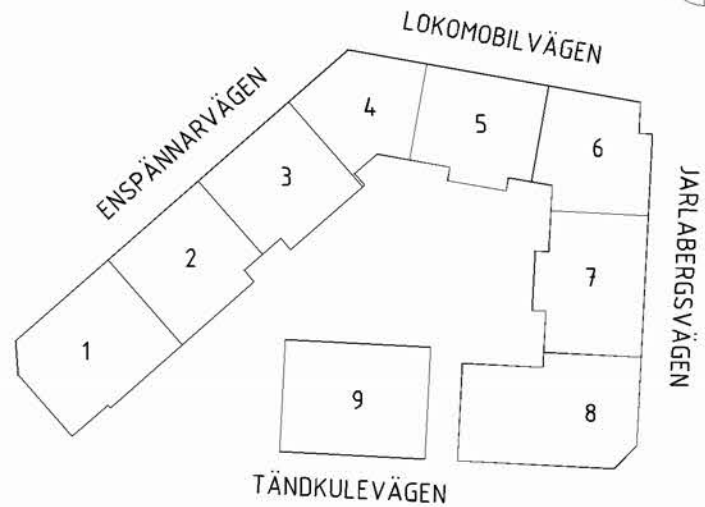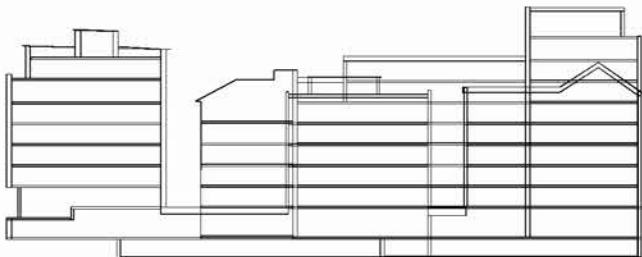


VATTENTORNET NORRA
FASTIGHETSBILDNING
GATUFASAD MOT SÖDER

2026-05-18



BETECKNINGAR

- FASTIGHETSGRÄNS
- GRÄNS FÖR ÄGARLÄGENHET,
INKL BALKONGRÄCKE
- GRÄNS FÖR LOKAL
- GRÄNS FÖR BAKOMLIGGANDE
ÄGARLÄGENHET
- GRÄNS FÖR BAKOMLIGGANDE
ÄGARLÄGENHET
- GEMENSAMHETSANLÄGGNING
ÄGARLÄGENHETER, GA:177
- GEMENSAMHETSANLÄGGNING
ÄGARLÄGENHETER, GA:178
- GEMENSAMHETSANLÄGGNING
GARAGE, GA:179
- GEMENSAMHETSANLÄGGNING
GÅRD, GA:180
- GEMENSAMHETSANLÄGGNING
MILJÖRUM, GA:184
- /n/

FASTIGHETS BETECKNING
VATTENTORNET NORRA

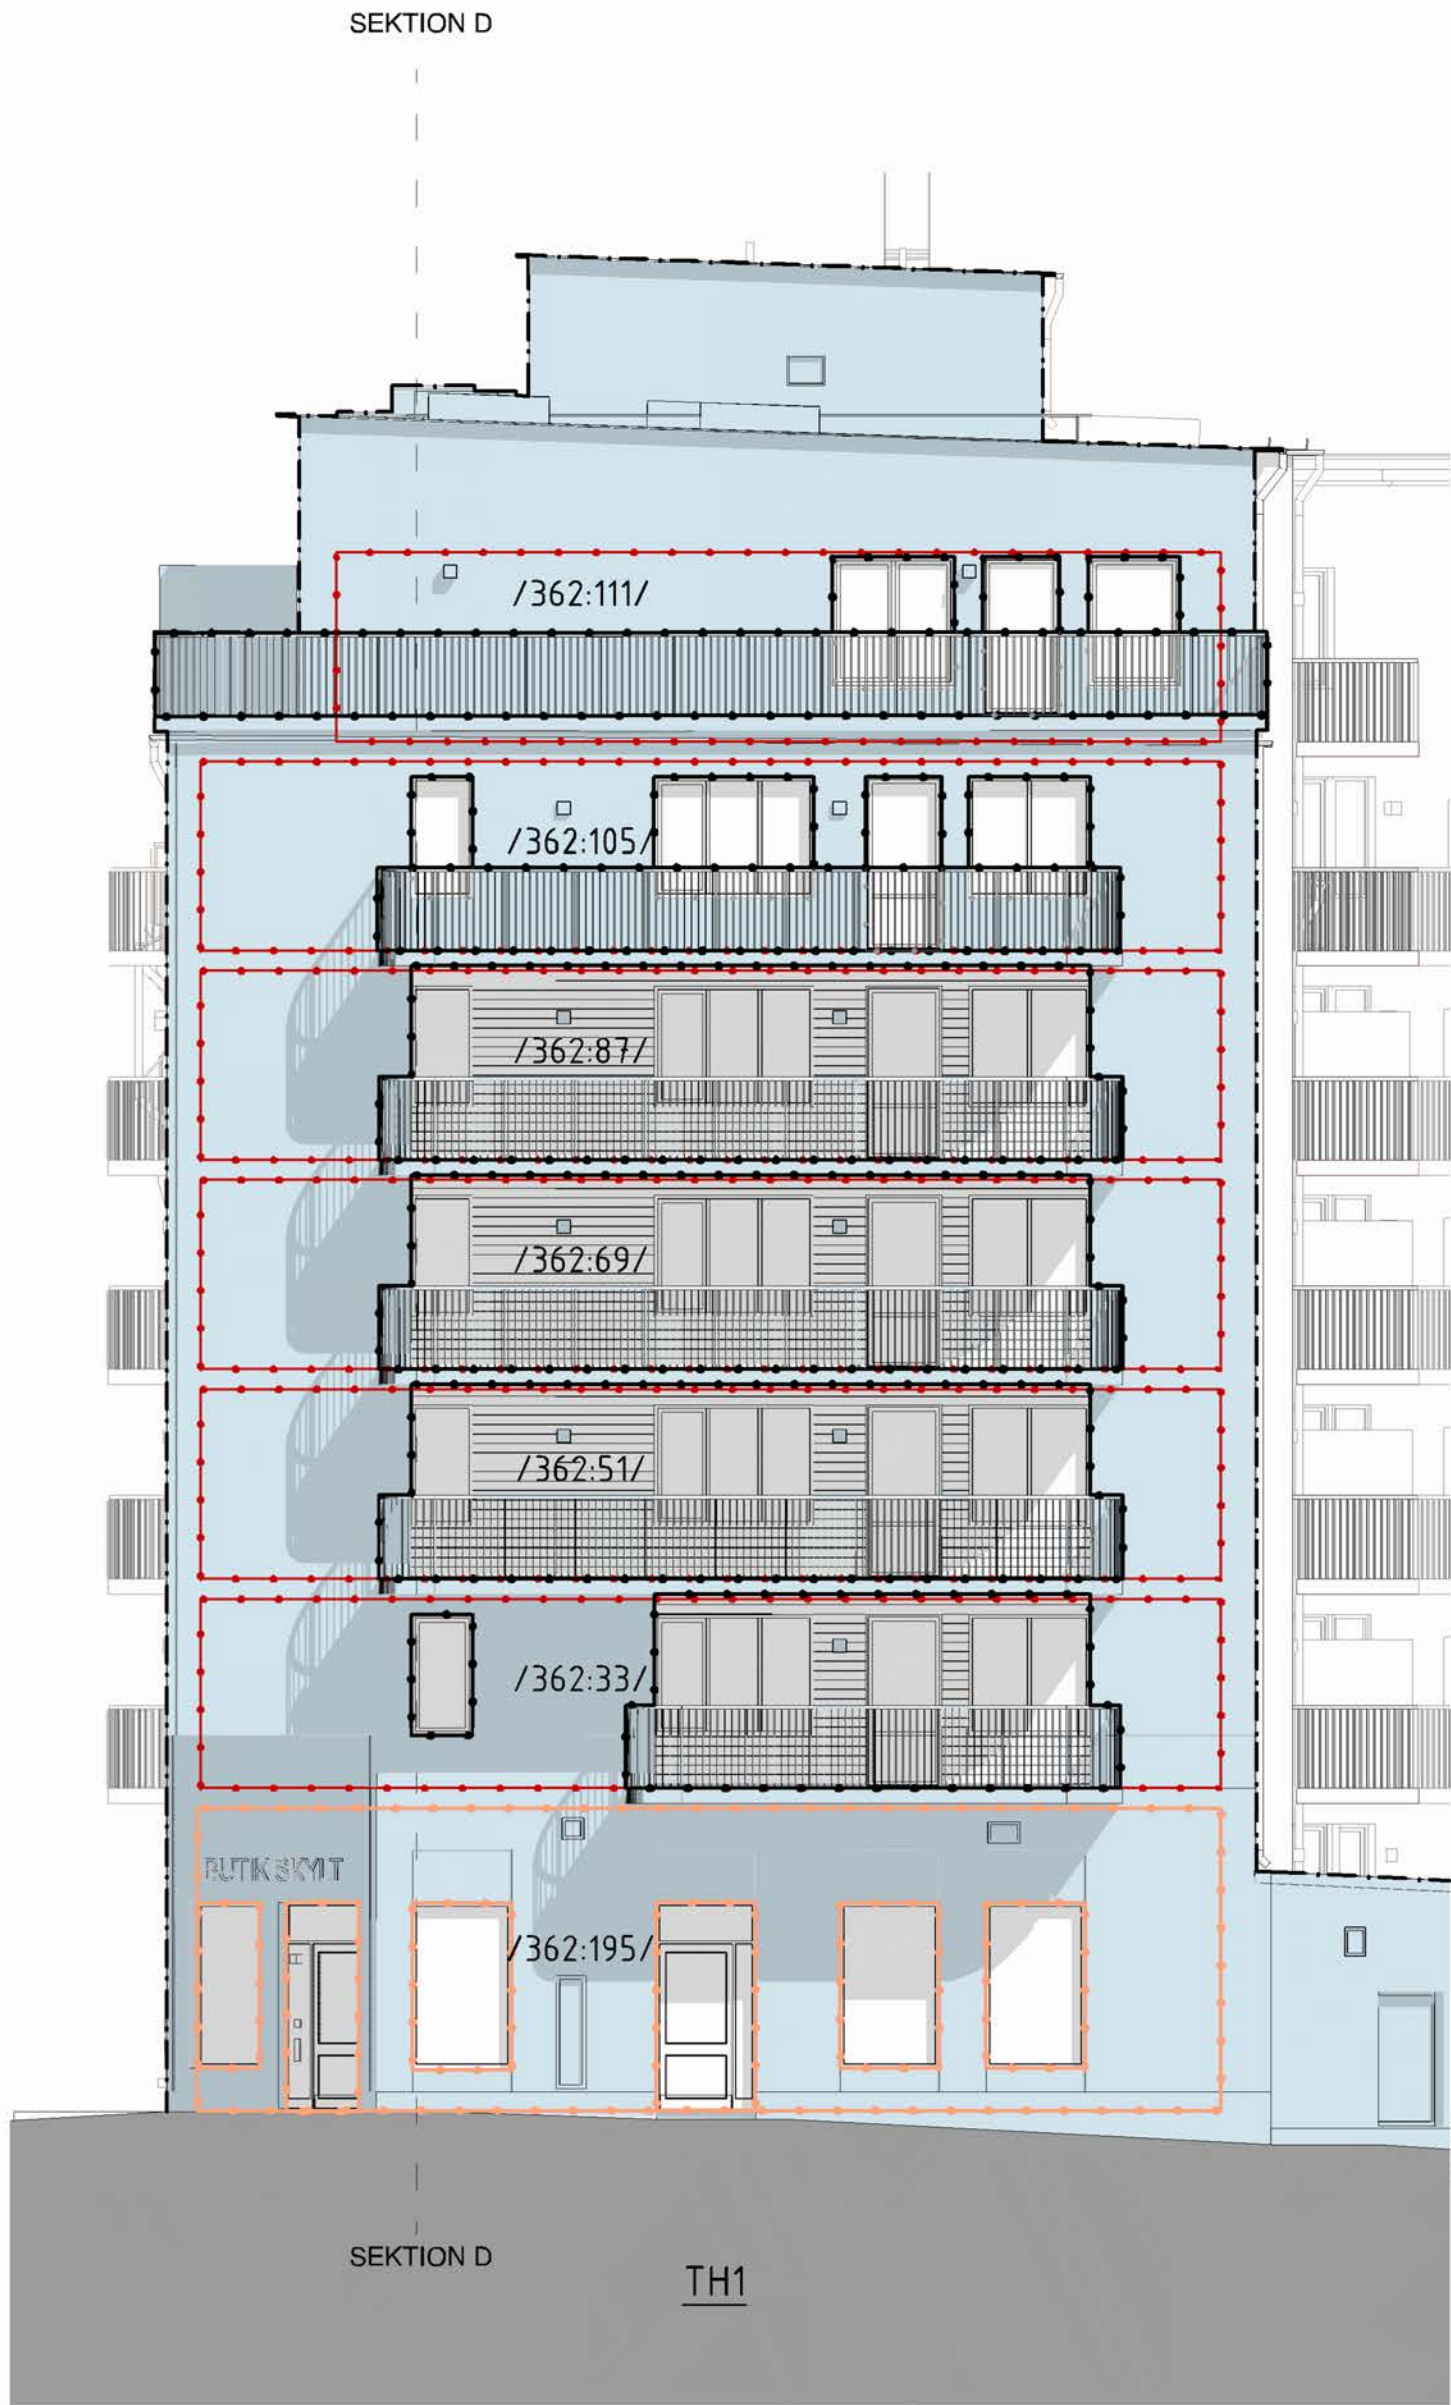

Gatufasad mot sydväst
1:100

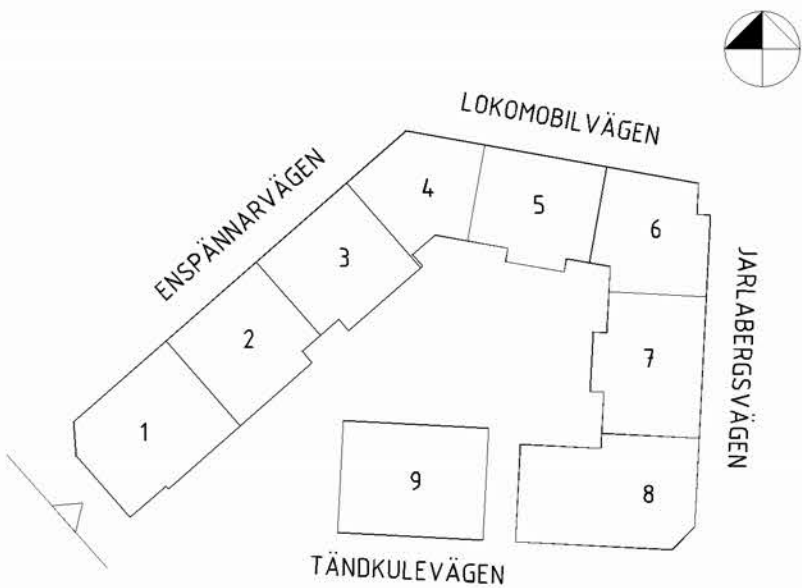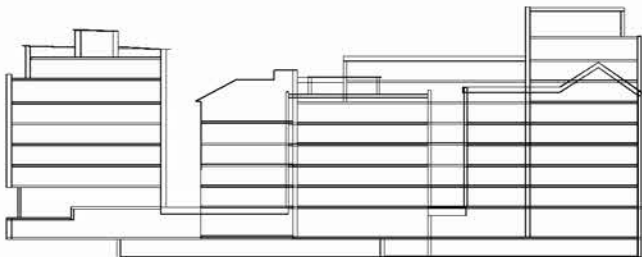

VATTENTORNET NORRA
FASTIGHETSBILDNING
GATUFASAD MOT SYDVÄST

2026-05-18

SKALA 1:100 / A1



BETECKNINGAR


- FASTIGHETSGRÄNS
- GRÄNS FÖR ÄGARLÄGENHET, INKL. BALKONGRÄCKE
- GRÄNS FÖR LOKAL
- GRÄNS FÖR BAKOMLIGGANDE ÄGARLÄGENHET
- GRÄNS FÖR BAKOMLIGGANDE ÄGARLÄGENHET

- GEMENSAMHETSANLÄGGNING ÄGARLÄGENHETER, GA:177
- GEMENSAMHETSANLÄGGNING ÄGARLÄGENHETER, GA:178
- GEMENSAMHETSANLÄGGNING GARAGE, GA:179
- GEMENSAMHETSANLÄGGNING GÅRD, GA:180
- GEMENSAMHETSANLÄGGNING MILJÖRUM, GA:184

/n/ FASTIGHETSBETECKNING VATTENTORNET NORRA



Gatufasad mot nordväst
1:100

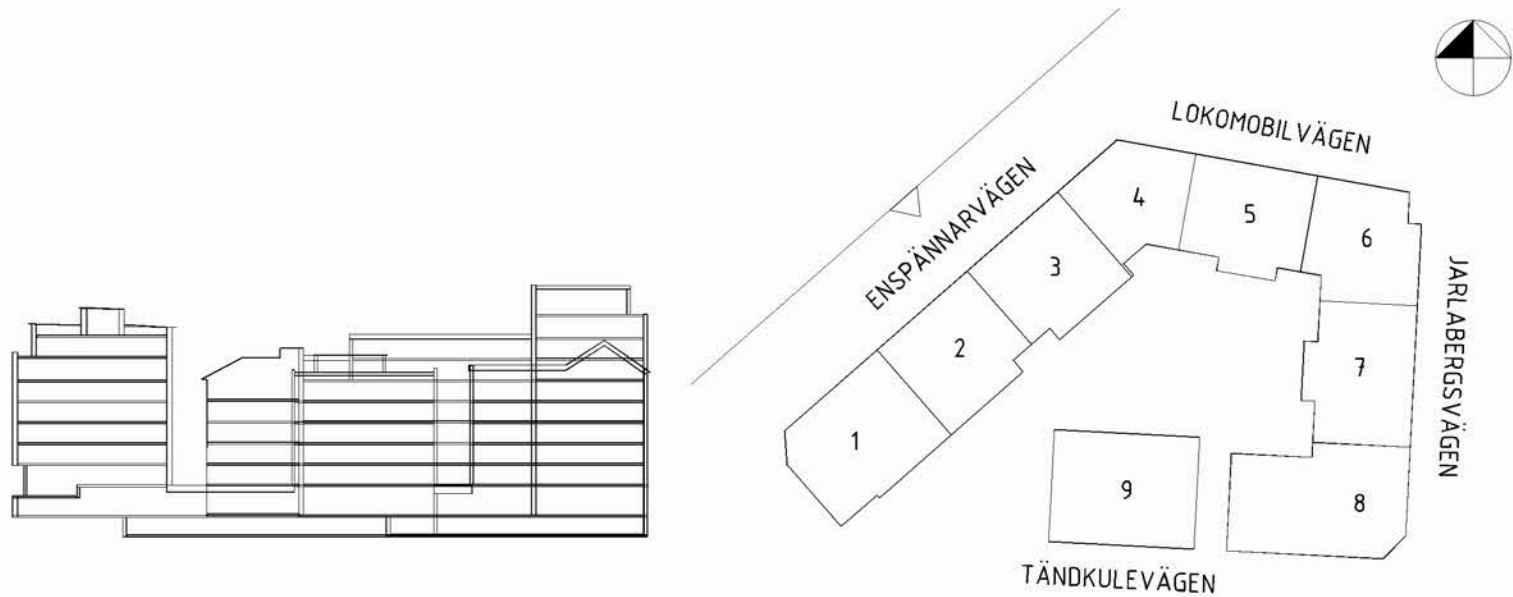

VATTENTORNET NORRA
FASTIGHETSBILDNING
GATUFASAD MOT NORDVÄST

2026-05-18

SKALA 1:100 / A1



BETECKNINGAR



- FASTIGHETSGRÄNS
- GRÄNS FÖR ÄGARLÄGENHET, INKL BALKONGRÄCKE
- GRÄNS FÖR LOKAL
- GRÄNS FÖR BAKOMLIGGANDE ÄGARLÄGENHET
- GRÄNS FÖR BAKOMLIGGANDE ÄGARLÄGENHET

- GEMENSAMHETSANLÄGGNING ÄGARLÄGENHETER, GA:177
- GEMENSAMHETSANLÄGGNING ÄGARLÄGENHETER, GA:178
- GEMENSAMHETSANLÄGGNING GARAGE, GA:179
- GEMENSAMHETSANLÄGGNING GÅRD, GA:180
- GEMENSAMHETSANLÄGGNING MILJÖRUM, GA:184

/n/ FASTIGHETSBETECKNING VATTENTORNET NORRA



Gårdsfasad mot sydost
1:100

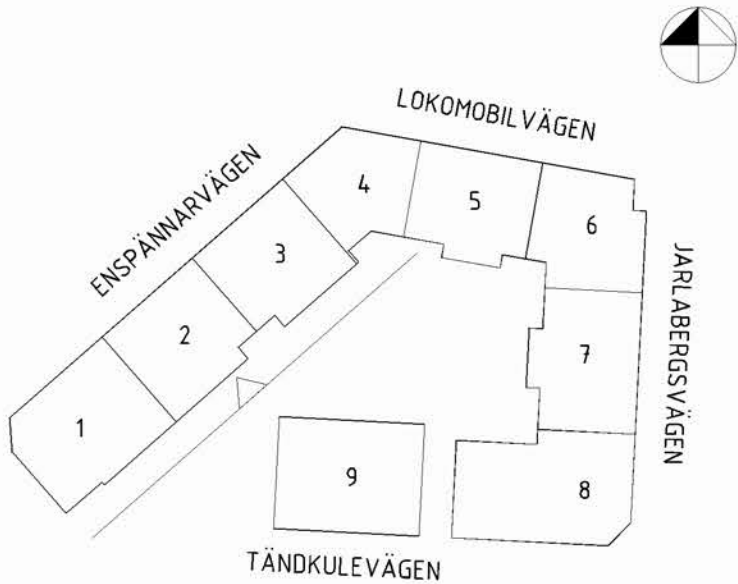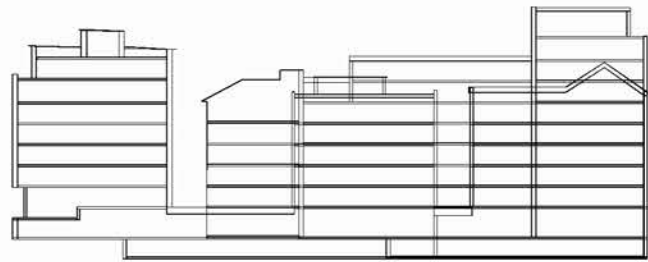

VATTENTORNET NORRA
FASTIGHETSBILDNING
GÅRDSFASAD MOT SYDOST

2026-05-18

SKALA 1:100 / A1



BETECKNINGAR



- FASTIGHETSGRÄNS
- GRÄNS FÖR ÄGARLÄGENHET, INKL BALKONGRÄCKE
- GRÄNS FÖR LOKAL
- GRÄNS FÖR BAKOMLIGGANDE ÄGARLÄGENHET
- GRÄNS FÖR BAKOMLIGGANDE ÄGARLÄGENHET

- GEMENSAMHETSANLÄGGNING ÄGARLÄGENHETER, GA:177
- GEMENSAMHETSANLÄGGNING ÄGARLÄGENHETER, GA:178
- GEMENSAMHETSANLÄGGNING GARAGE, GA:179
- GEMENSAMHETSANLÄGGNING GÅRD, GA:180
- GEMENSAMHETSANLÄGGNING MILJÖRUM, GA:184

/n/ FASTIGHETSBECKNING VATTENTORNET NORRA



Gårdsfasad mot söder
1:100

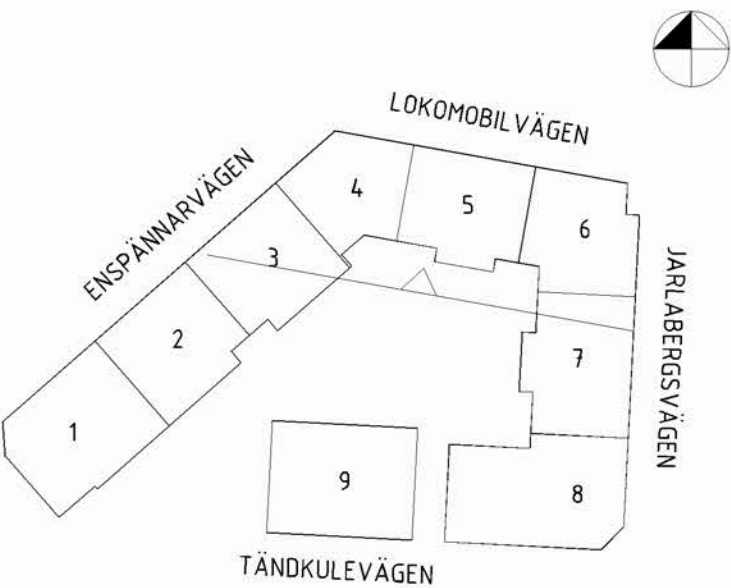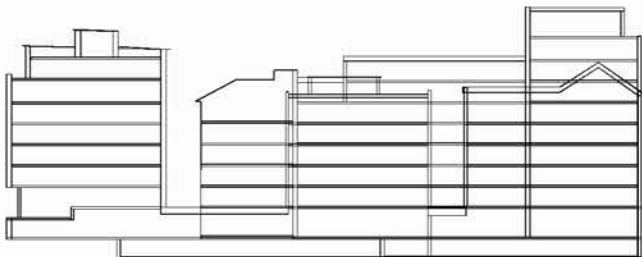

VATTENTORNET NORRA
FASTIGHETSBILDNING
GÅRDSFASAD MOT SÖDER

2026-05-18

SKALA 1:100 / A1



BETECKNINGAR



- FASTIGHETSGRÄNS
- GRÄNS FÖR ÄGARLÄGENHET, INKL BALKONGRÄCKE
- GRÄNS FÖR LOKAL
- GRÄNS FÖR BAKOMLIGGANDE ÄGARLÄGENHET
- GRÄNS FÖR BAKOMLIGGANDE ÄGARLÄGENHET

- GEMENSAMHETSANLÄGGNING ÄGARLÄGENHETER, GA:177
- GEMENSAMHETSANLÄGGNING ÄGARLÄGENHETER, GA:178
- GEMENSAMHETSANLÄGGNING GARAGE, GA:179
- GEMENSAMHETSANLÄGGNING GÅRD, GA:180
- GEMENSAMHETSANLÄGGNING MILJÖRUM, GA:184

/n/ FASTIGHETSBETECKNING VATTENTORNET NORRA



Gårdsfasad mot väster
1:100

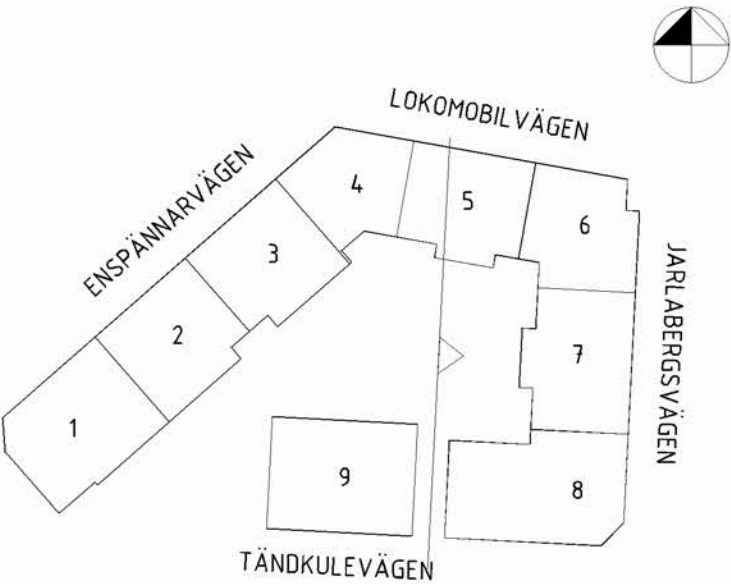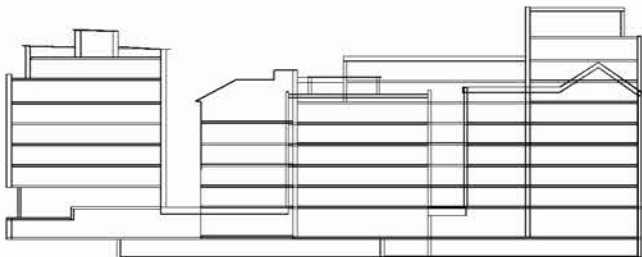

VATTENTORNET NORRA
FASTIGHETSBILDNING
GÅRDSFASAD MOT VÄSTER

2026-05-18

SKALA 1:100 / A1





BETECKNINGAR

- FASTIGHETSGRÄNS
- GRÄNS FÖR ÄGARLÄGENHET, INKL BALKONGRÄCKE
- GRÄNS FÖR LOKAL
- GRÄNS FÖR BAKOMLIGGANDE ÄGARLÄGENHET
- GRÄNS FÖR BAKOMLIGGANDE ÄGARLÄGENHET
- GEMENSAMHETSANLÄGGNING ÄGARLÄGENHETER, GA:177
- GEMENSAMHETSANLÄGGNING ÄGARLÄGENHETER, GA:178
- GEMENSAMHETSANLÄGGNING GARAGE, GA:179
- GEMENSAMHETSANLÄGGNING GÅRD, GA:180
- GEMENSAMHETSANLÄGGNING MILJÖRUM, GA:184
- /n/

FASTIGHETSBETECKNING VATTENTORNET NORRA



Gårdsfasad mot norr
1:100

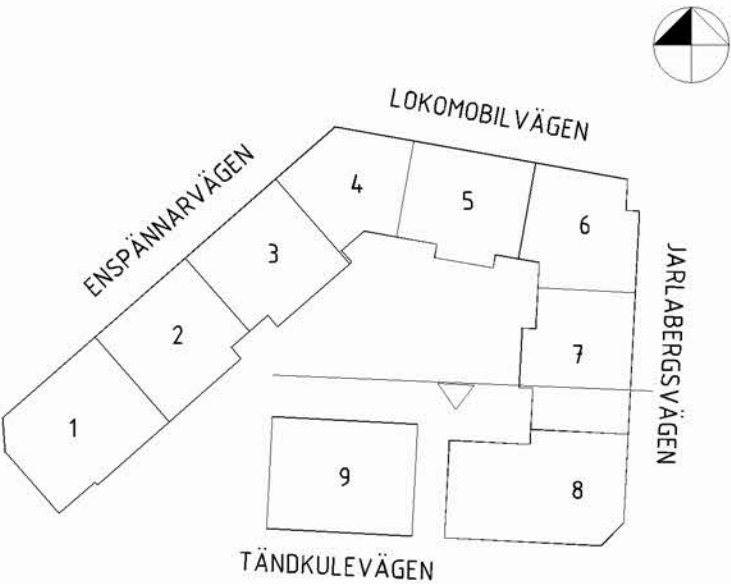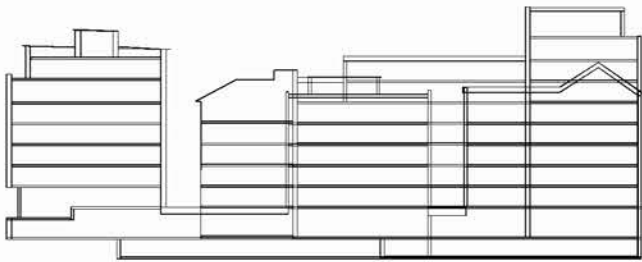

VATTENTORNET NORRA
FASTIGHETSBILDNING
GÅRDSFASAD MOT NORR

2026-05-18


SKALA 1:100 / A1




BETECKNINGAR

- FASTIGHETSGRÄNS
- GRÄNS FÖR ÄGARLÄGENHET, INKL BALKONGRÄCKE
- GRÄNS FÖR LOKAL
- GRÄNS FÖR BAKOMLIGGANDE ÄGARLÄGENHET
- GRÄNS FÖR BAKOMLIGGANDE ÄGARLÄGENHET
- GEMENSAMHETSANLÄGGNING ÄGARLÄGENHETER, GA:177
- GEMENSAMHETSANLÄGGNING ÄGARLÄGENHETER, GA:178
- GEMENSAMHETSANLÄGGNING GARAGE, GA:179
- GEMENSAMHETSANLÄGGNING GÅRD, GA:180
- GEMENSAMHETSANLÄGGNING MILJÖRUM, GA:184
- /n/




FASTIGHETSBETECKNING VATTENTORNET NORRA

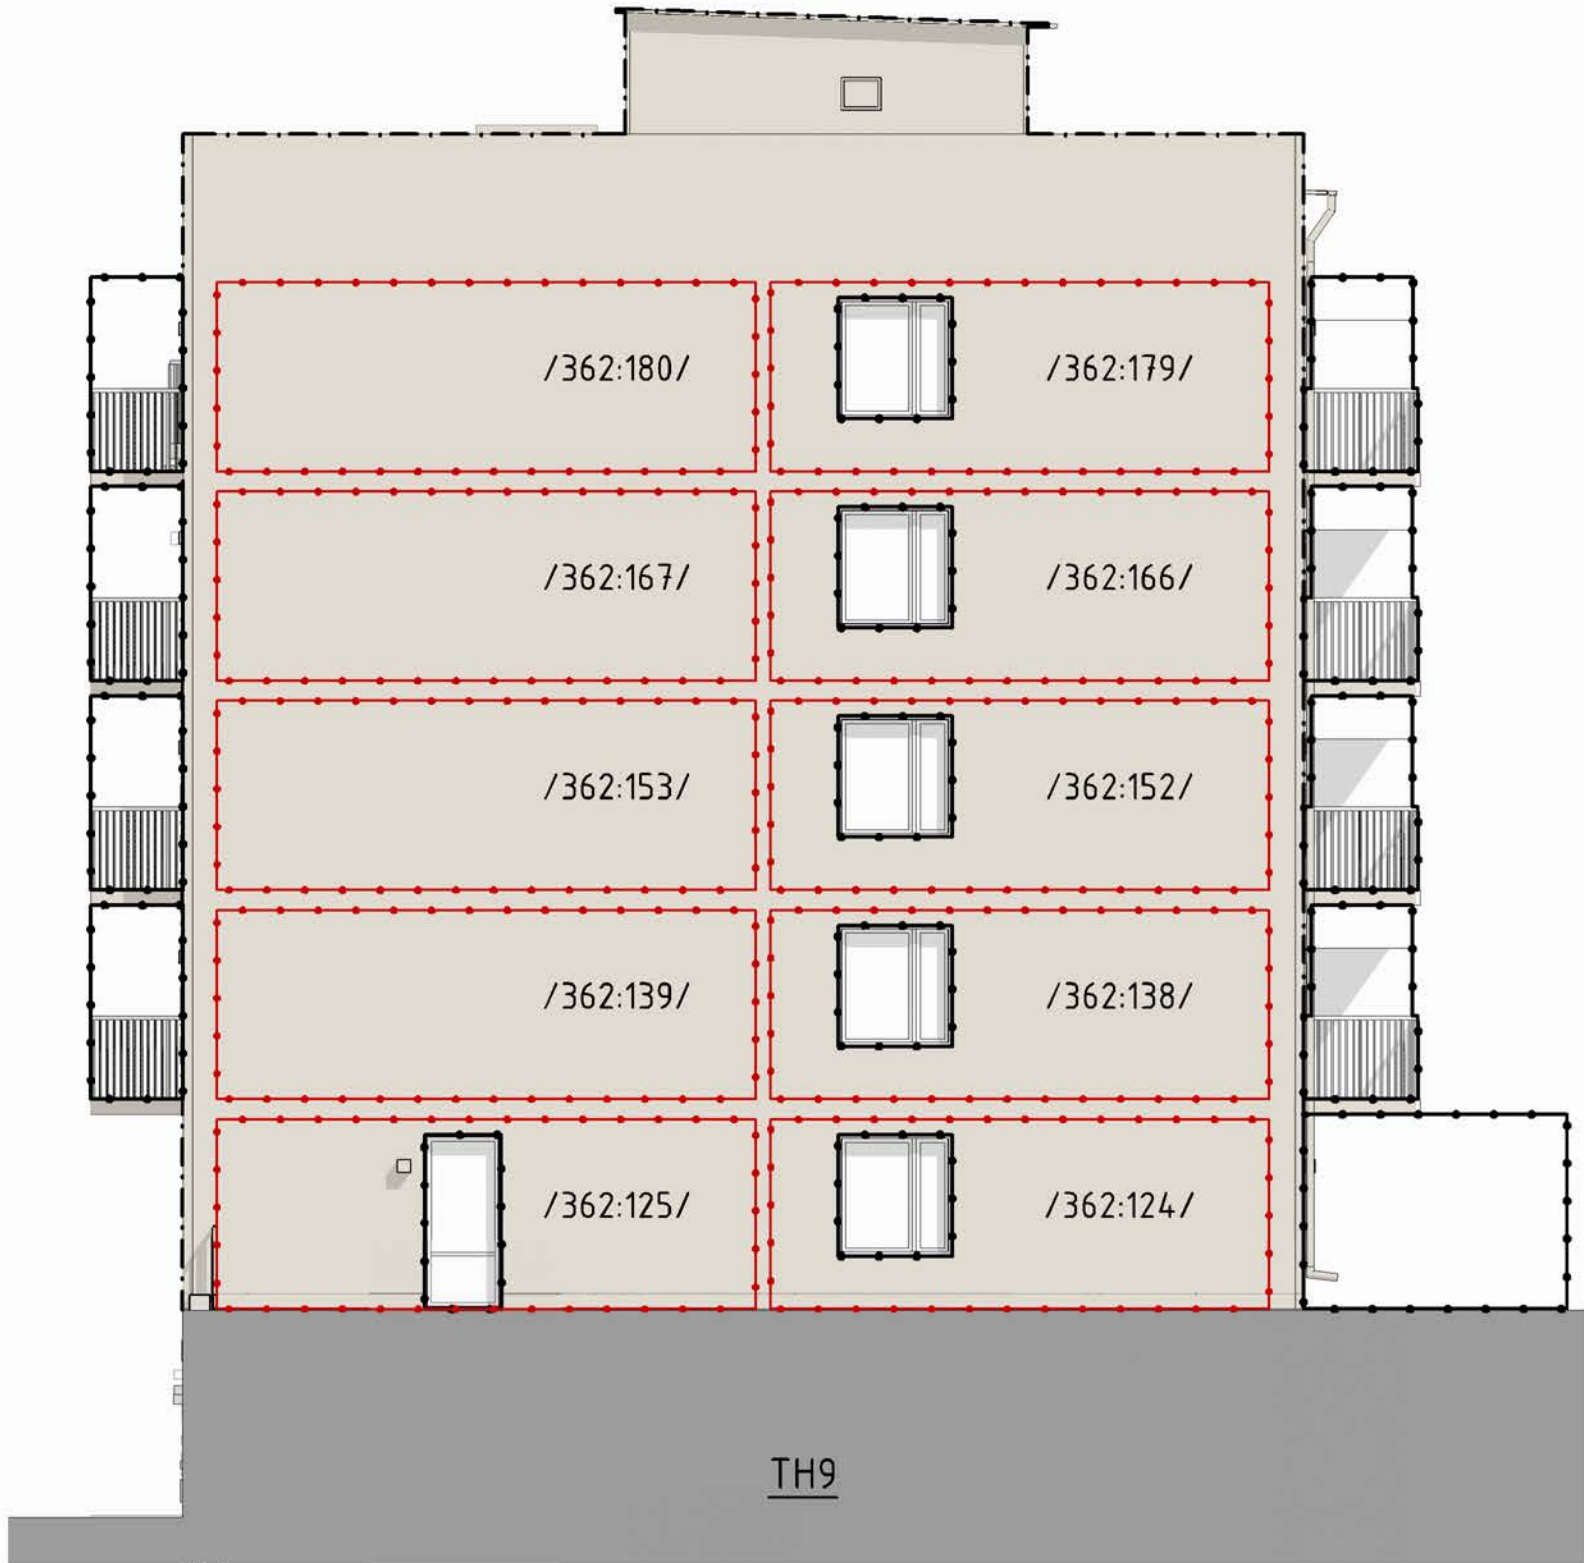

Gavelfasad A Hus 9

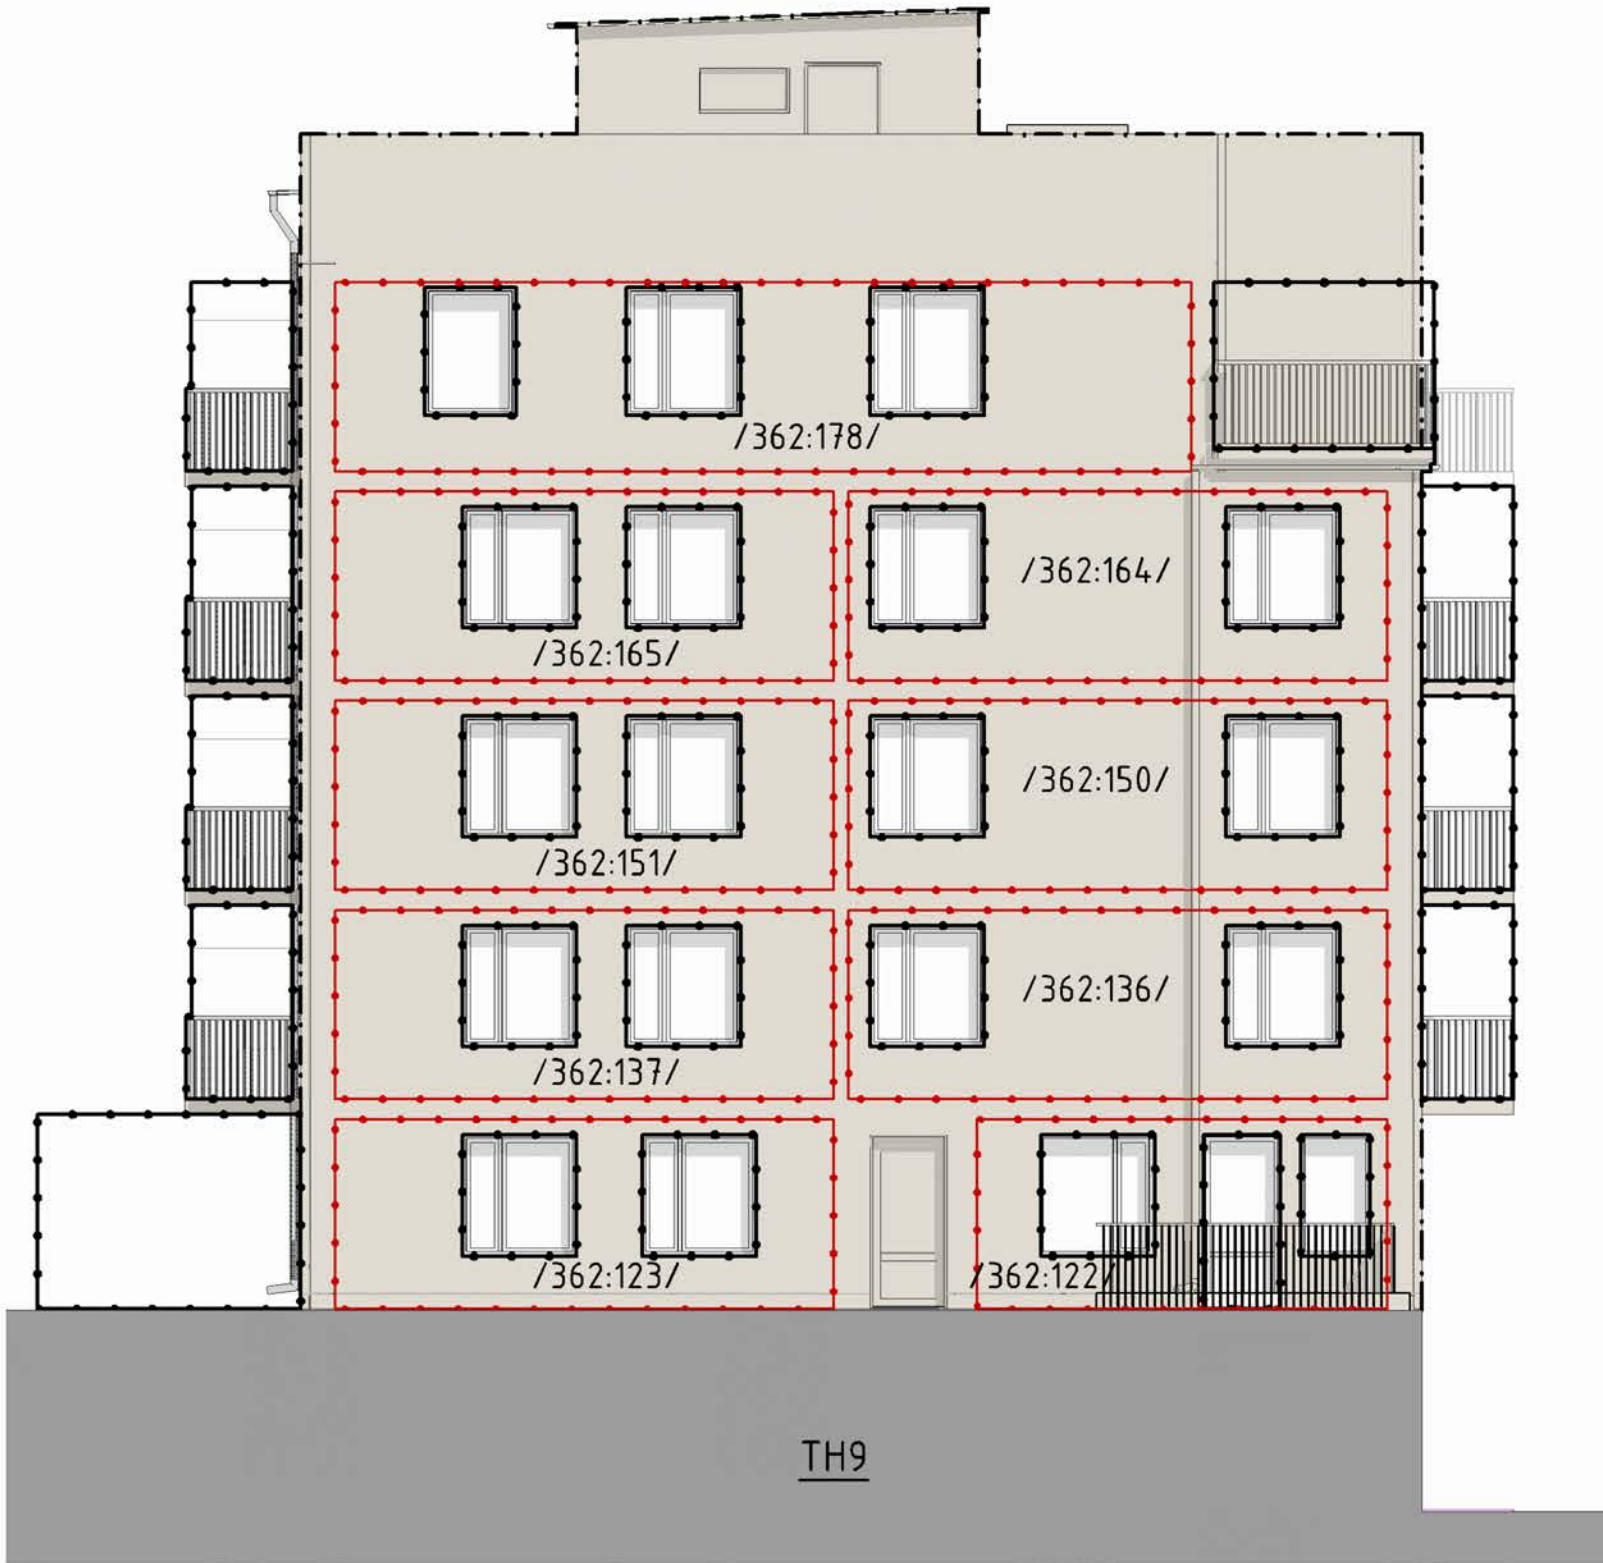


Gavelfasad B Hus 9

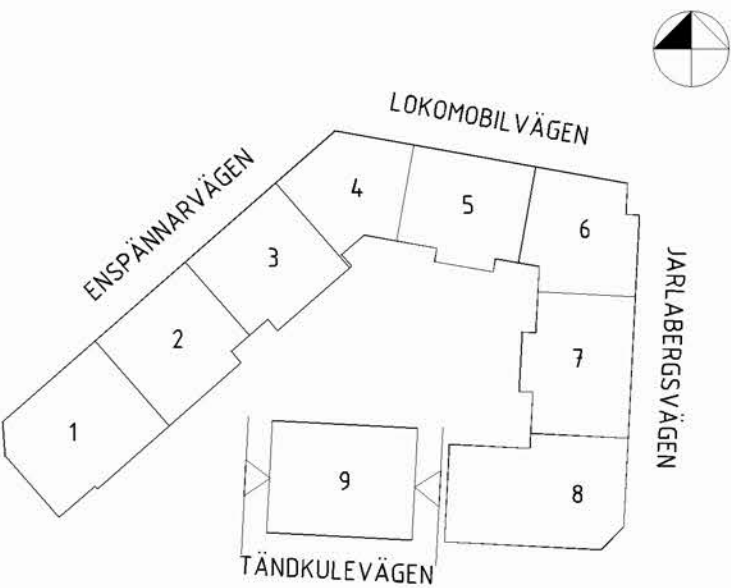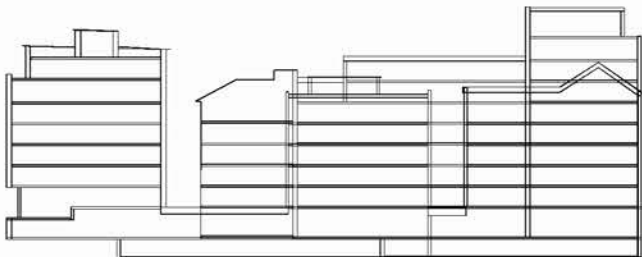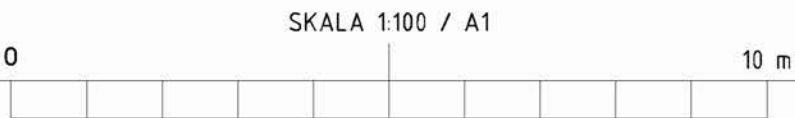

VATTENTORNET NORRA
FASTIGHETSBILDNING
GÅRDSFASAD GAVELFASADER


2026-05-18

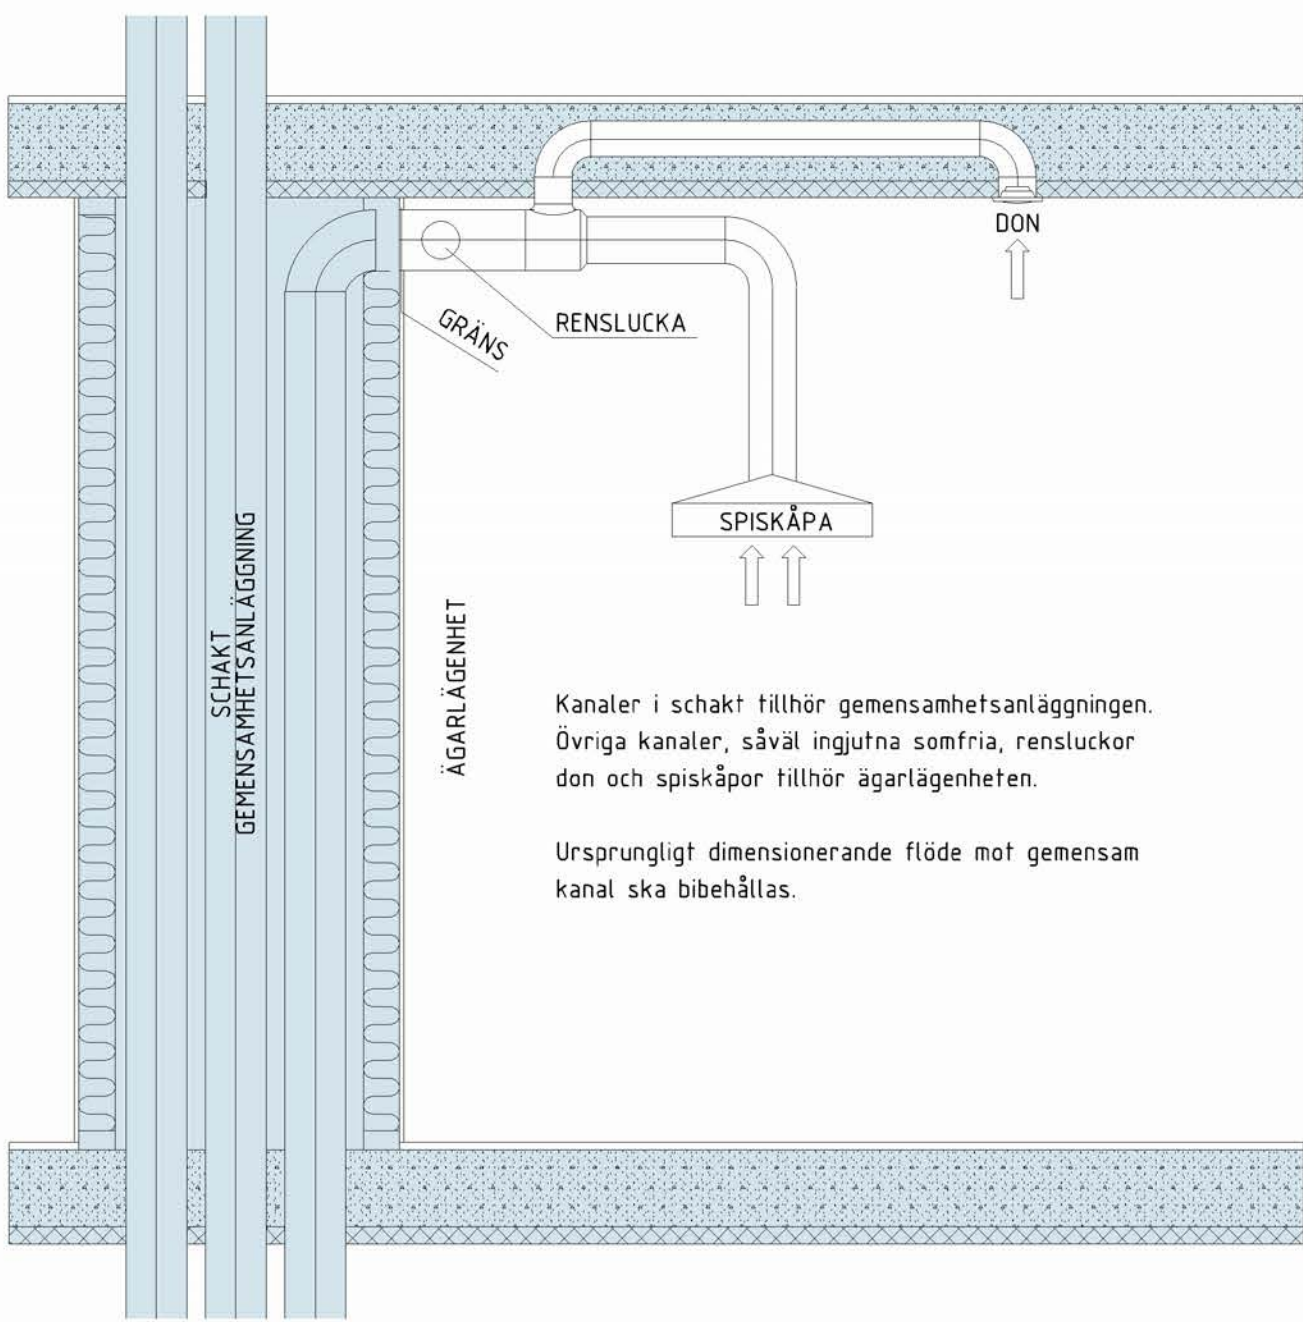

FIGUR 1. VENTILATION




FIGUR 2. SPILLVATTEN

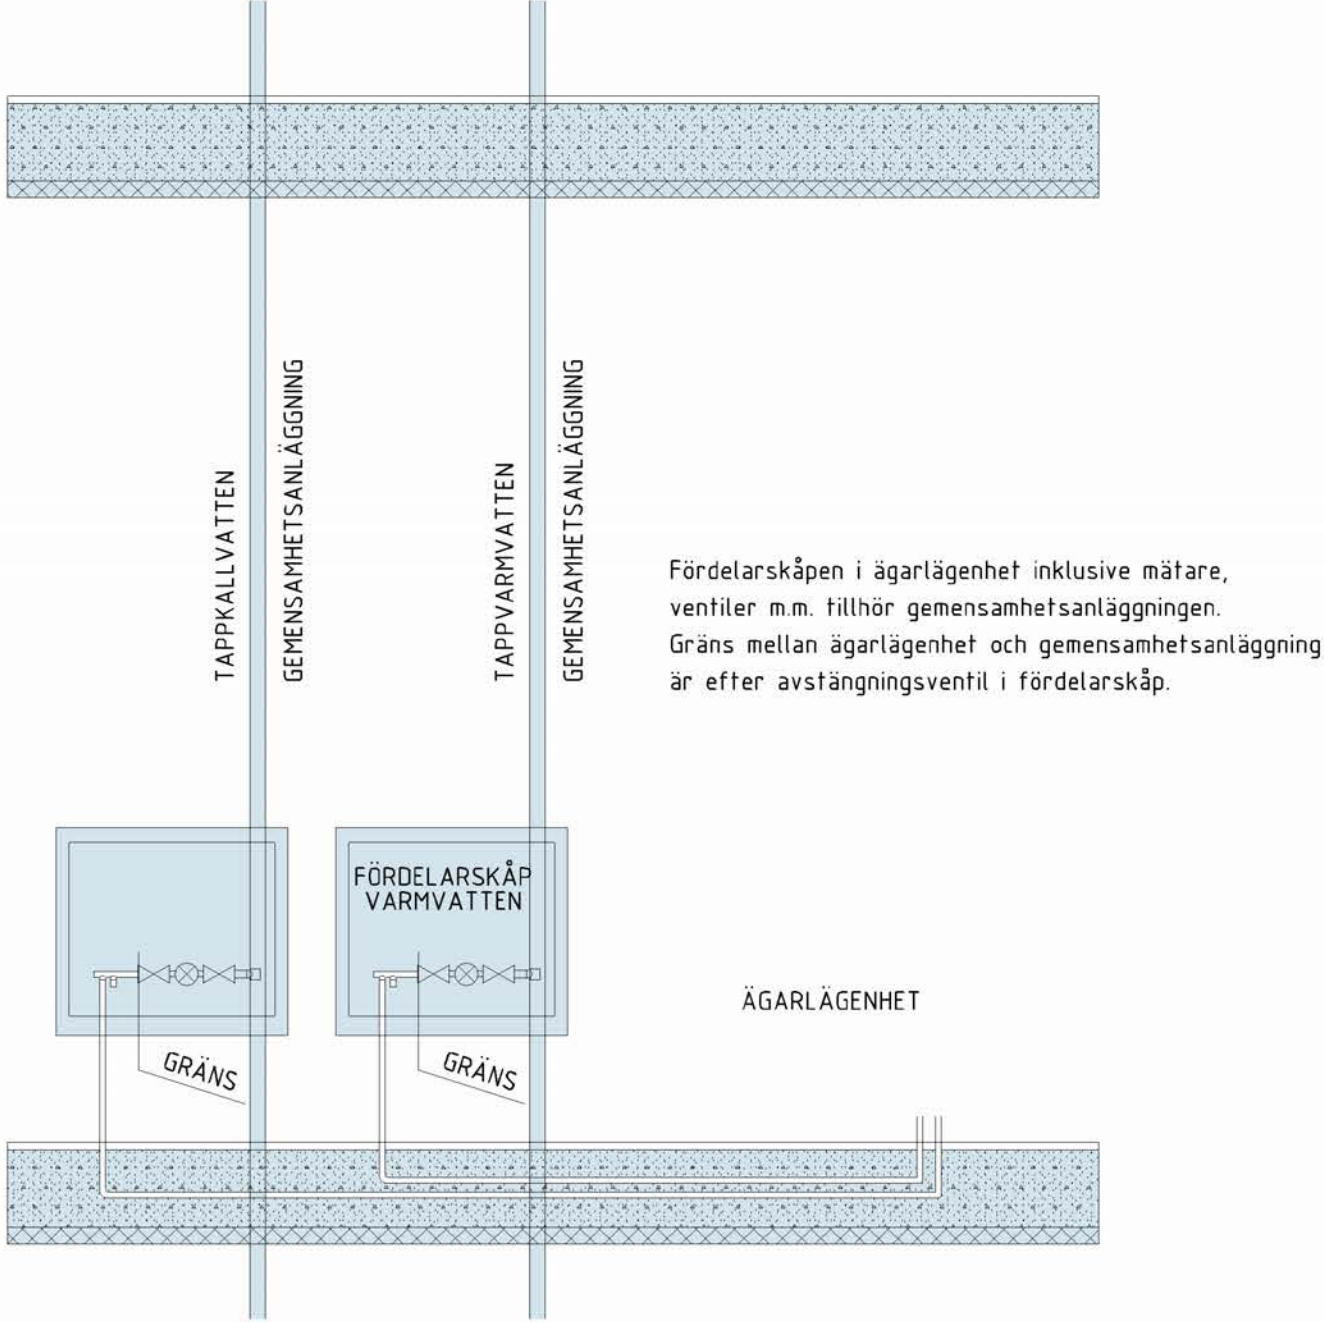

FIGUR 3. TAPPVATTEN

Denna principsektion visar gränssnitt för tekniska anläggningar mellan ägarlägenheter/3D-fastigheter och gemensamhetsanläggning för byggnad.


Principsektionen gäller för både Sicklaön ga:177 och ga:178.

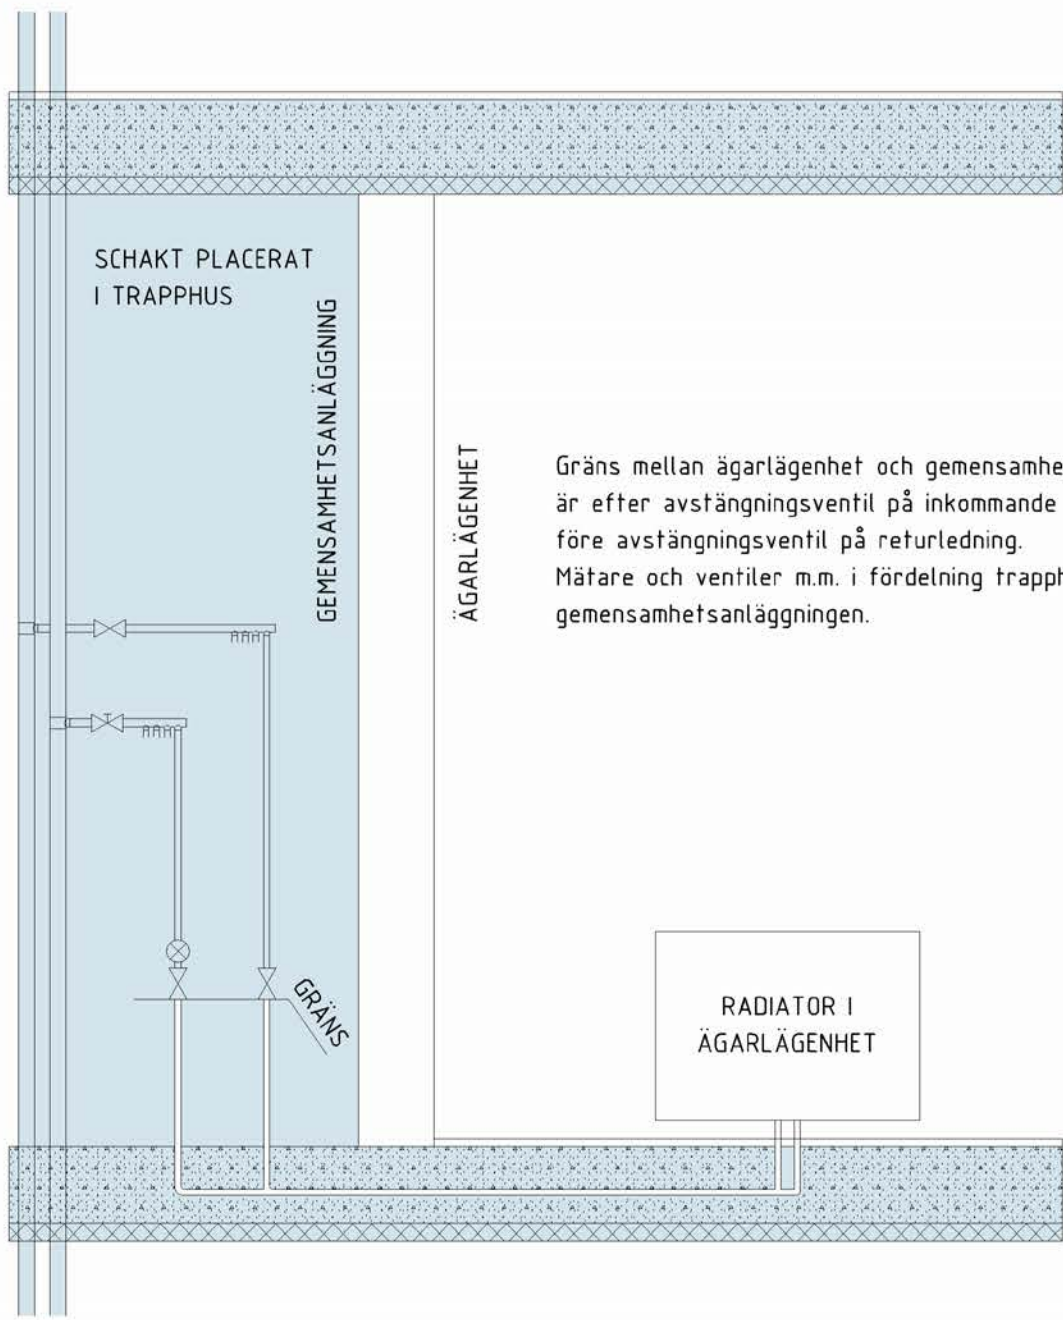

FIGUR 4. VÄRMEFÖRDELNING I TRAPPHUS

Gäller lägenheter:

- TRH 1: 11101, 11102, 11201, 11202, 11203, 11301, 11302, 11303, 11401, 11402, 11403, 11501, 11502, 11503, 11601, 11602, 11603
- TRH 2: 21101, 21102, 21103, 21104, 21202, 21203, 21204, 21302, 21303, 21304, 21402, 21403, 21404, 21502, 21503, 21504
- TRH 3: 31101, 31102, 31103, 31201, 31202, 31203, 31301, 31302, 31303, 31401, 31402, 31403, 31501, 31502, 31503
- TRH 4: 41101, 41102, 41103, 41201, 41202, 41203, 41301, 41302, 41303, 41401, 41402, 41403, 41501, 41502, 41503, 41601
- TRH 5: 51102, 51202, 51302, 51402, 51502, 51602
- TRH 6: 61102, 61103, 61202, 61203, 61302, 61303, 61402, 61403, 61502, 61503, 61602, 61603, 61702, 61703, 61801
- TRH 7: 71102, 71202, 71302, 71402, 71502, 71602, 71702
- TRH 8: 81102, 81103, 81202, 81203, 81302, 81303, 81402, 81403, 81502, 81503
- TRH 9: 91102, 91202, 91302, 91402


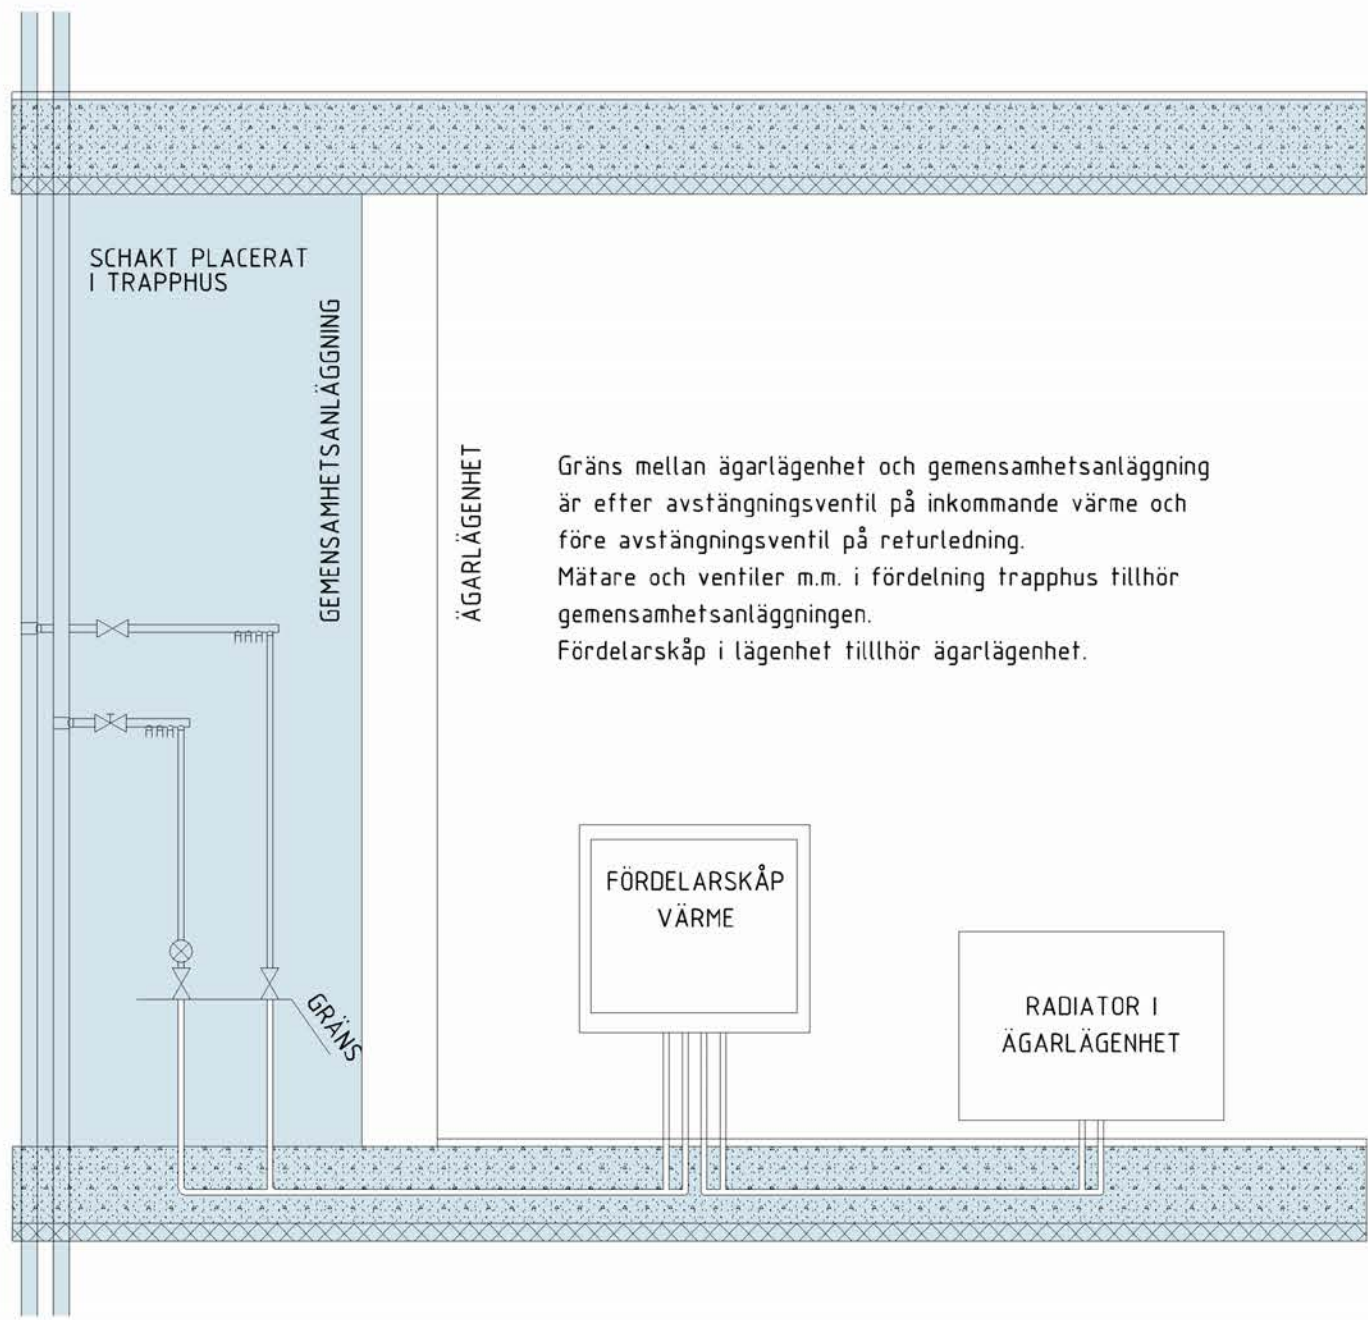


FIGUR 5. VÄRMEFÖRDELNING I LÄGENHET

Gäller lägenheter

- TRH 1: 11204, 11304, 11404, 11504, 11604, 11701, 11702
- TRH 2: 21201, 21301, 21401, 21501
- TRH 3: 31001, 31104, 31204, 31304, 31404, 31504
- TRH 4: 41001
- TRH 5: 51001, 51101, 51103, 51201, 51203, 51301, 51303, 51401, 51403, 51501, 51503, 51601, 51603
- TRH 6: 61101, 61201, 61301, 61401, 61501, 61601, 61701
- TRH 7: 71101, 71103, 71201, 71203, 71301, 71303, 71401, 71403, 71501, 71503, 71601, 71603, 71701, 71703
- TRH 8: 81101, 81104, 81201, 81204, 81301, 81304, 81401, 81404, 81501, 81504, 81601
- TRH 9: 91101, 91103, 91104, 91201, 91203, 91204, 91301, 91303, 91304, 91401, 91403, 91404, 91501, 91502, 91503

SKALA 1:20 / A1

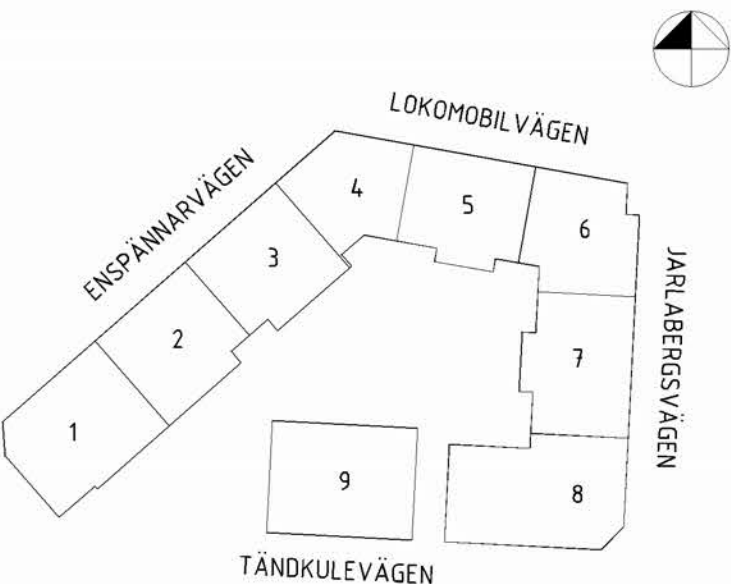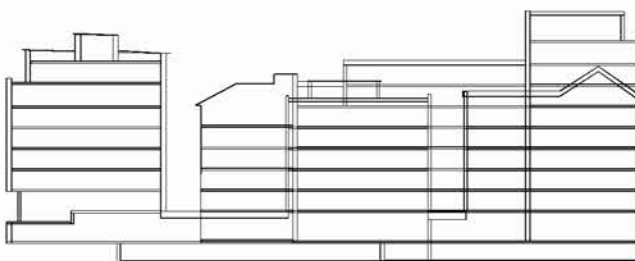


VATTENTORNET NORRA
FASTIGHETSBILDNING
PRINCIPSEKTIONER VVS

2026-05-18



- FASTIGHETSGRÄNS

MARKERING FÖR GEMENSAMHETSANLÄGGNING

PRINCIPSEKTION C, KANTBALK
SKALA 1:20

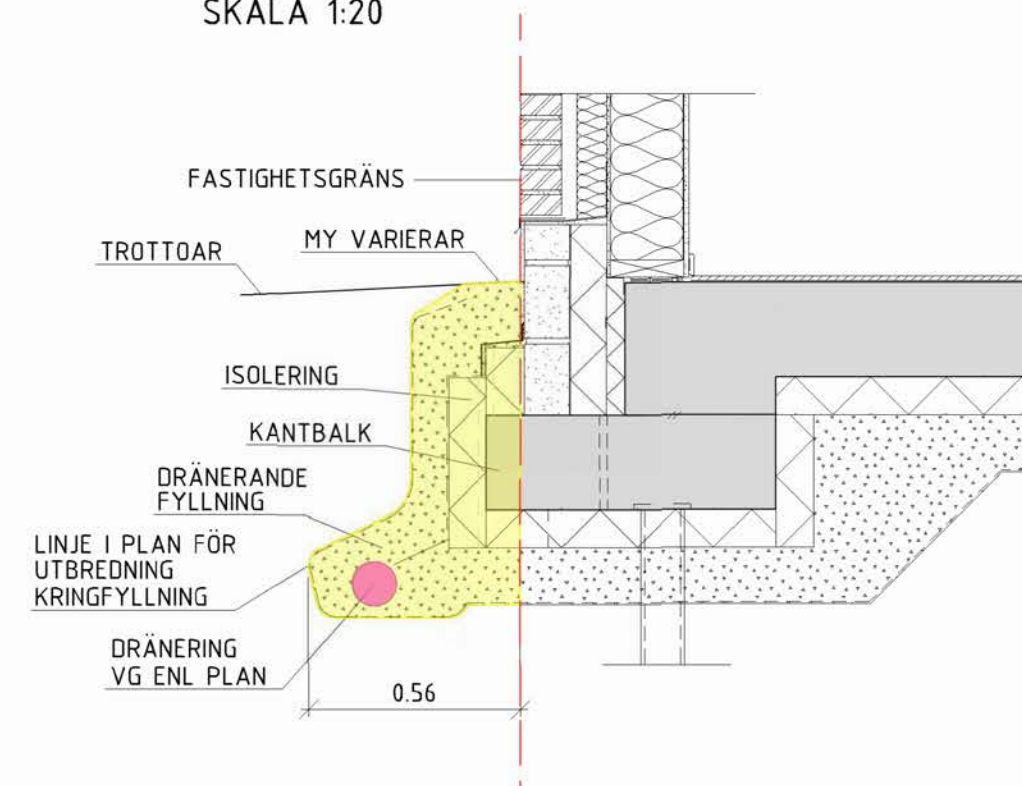

SKALA 1:20

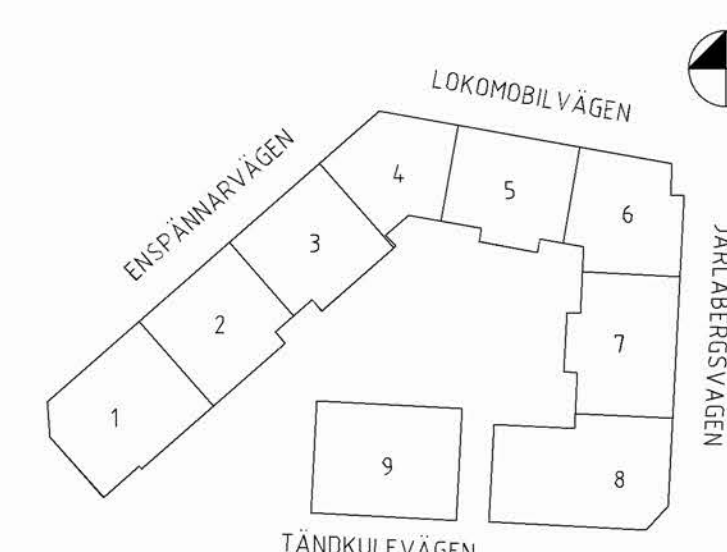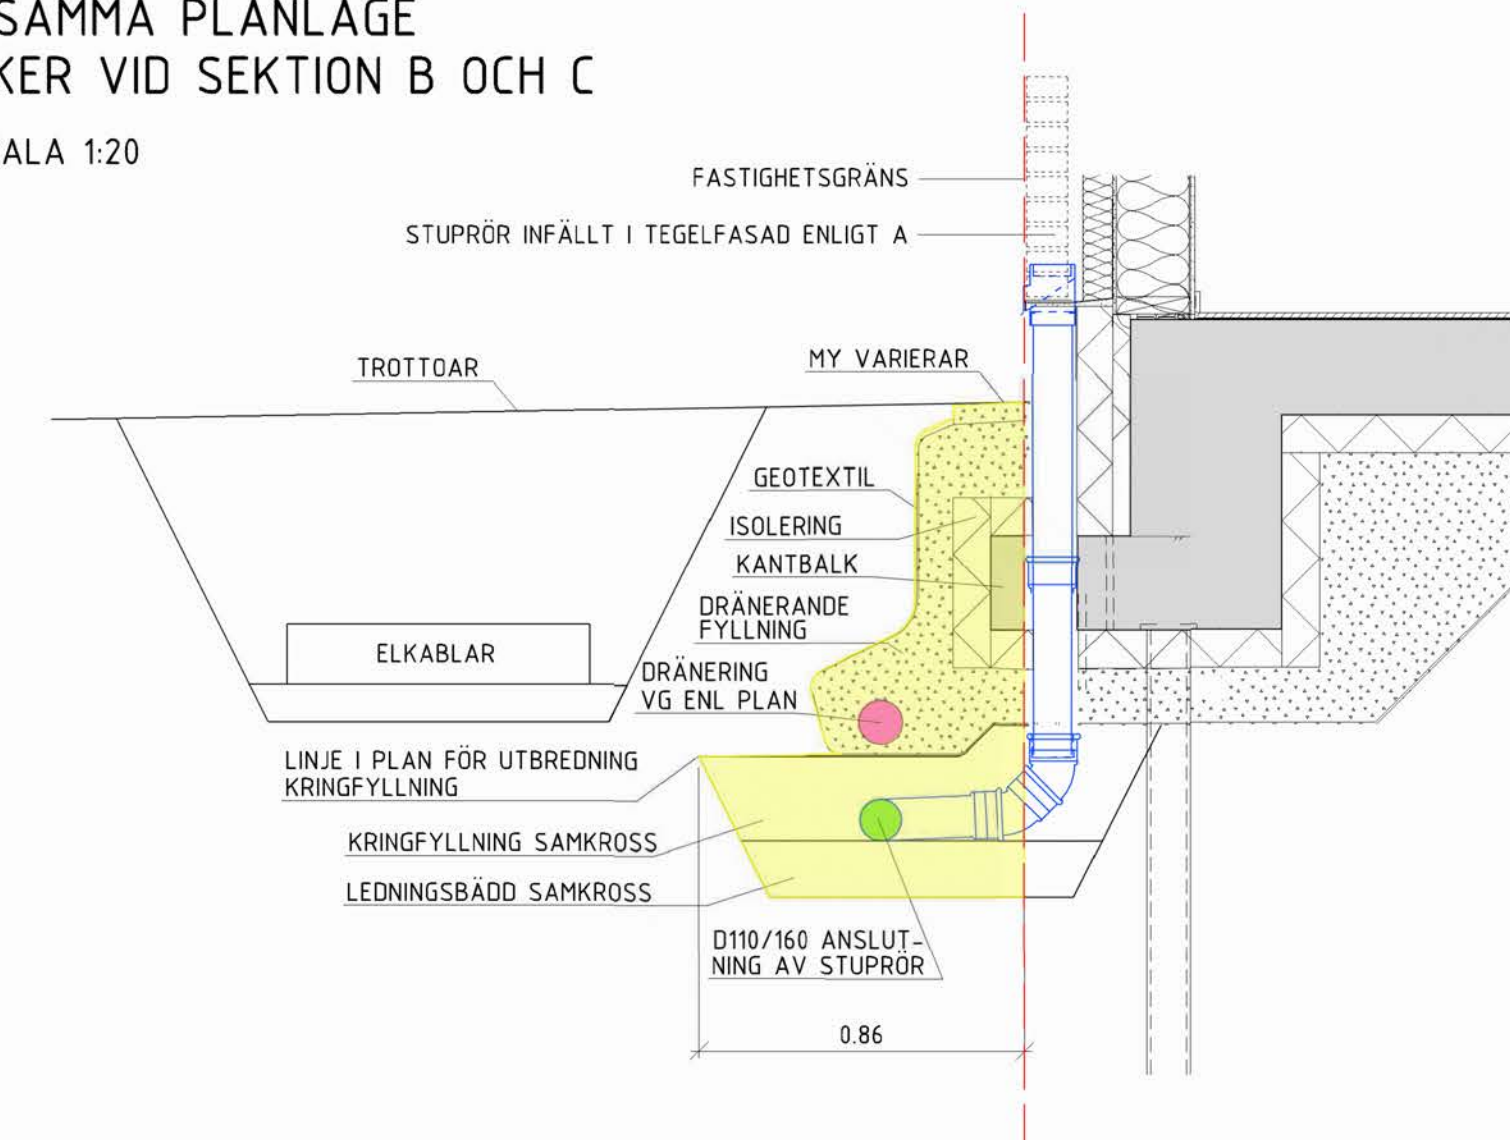

REV		INT		ANMÄRKNINGAR		SIGN		DATUM	
INFORMATIONSHANDLING ÅWL ARKITEKTER AB 08-555 786 00 K KONSTRUKTION E ELKONSULTEN V VENTILATION LandArk L LandArk TEL NR K TEL NR E TEL NR V 070-380 79 71 070-603 09 46									
BETÄG KONSULTERAD JM		HANDLAGGARE Johan Myhr		ARBETSNUMMER					
DATUM 2026-02-12		ANSVARS Johan Myhr							



SICKLAÖN 14:1

SICKLAON S:77

SICKLAÖN S:78

SICKLAÖN 362:2

FASTIGHETSGRÄNS

KANTBALK ELLER KLACK FÖR TEGELUPPLAG, ENLIGT SEKTION A, B, C

UNDERKANT HÖJD
ÖVERKANT HÖJD

FUNDAMENTDEL AV BETONG FÖR PELARE

ISOLERING UTANFÖR KÄLLARE, ENLIGT SEKTION A

UNDERKANT HÖJD
ÖVERKANT HÖJD

UTBREDNING KRINGFYLLNING FÖR DAGVATTEN
ENLIGT PRINCIPSEKTION DAGVATTEN OCH DRANERING I SAMMA PLANLÄGE

UTBREDNING KRINGFYLLNING ENLIGT PRINCIPSEKTION A



UTBREDNING KRINGFYLLNING ENLIGT PRINCIPSEKTION B

UTBREDNING KRINGFYLLNING ENLIGT PRINCIPSEKTION C

MARKERING FÖR SICKLAON GA:177

KOORDINATSYSTEM: SWREF 99 18 00
 HÖJDSYSTEM: RH2000

SEKTIONER ENLIGT RITNING: NR-01-2-0001
DENNA RITNING MOTSVARAR DWG-MODELL: NR-01-P-0001

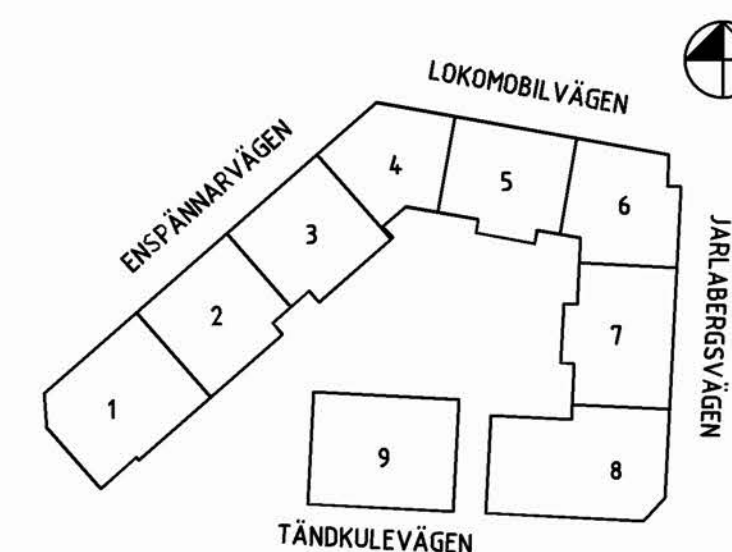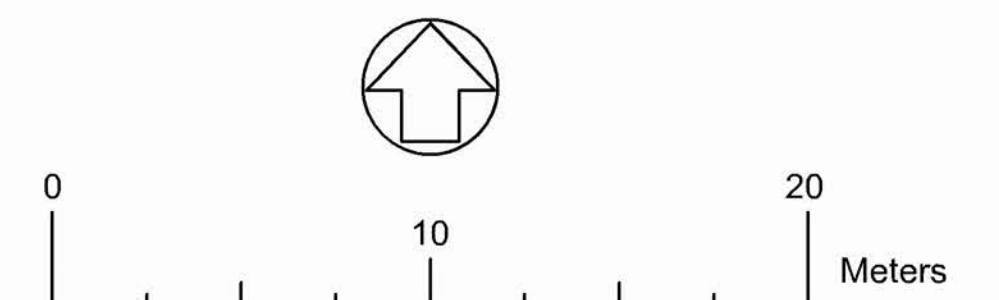

REV		ANT		JÄMNER FYSER		SDR		DAT	
				169 82 Stockholm Gustav III:s boulevard 64 Solna Tel 08-782 07 00					
INFORMATIONSHANDLING									
☐ A ÄVL ARKITEKTER AB 08-555 786 00 ☐ K KONSTRUKTION TEL. NR K ☐ E ELKONSULTEN TEL. NR E ☐ V VENTILATION TEL. NR V ☒ R LandArk 070-380 79 71 ☐ L LandArk 070-603 09 46									
RITAD KONSTRUKTOR JM/ÄM Johan Hyhr				RITAD LÄSARE Johan Hyhr		ARBETSNUMMER 1000 A1 1200			
DATUM 2026-01-28 Johan Hyhr				RITAD TYP PDS P.068404		RITINGSNUMMER NR-01-1-0003-			

FÖRKLARINGAR



- FASTIGHETSGRÄNS
- KANTBALK ELLER KLACK FÖR TEGELUPPLAG, ENLIGT SEKTION A, B, C
- U.K. +54.780
Ö.K. +54.580
- UNDERKANT HÖJD
ÖVERKANT HÖJD
- FUNDAMENTDEL AV BETONG FÖR PELARE
- ISOLERING UTANFÖR KÄLLARE, ENLIGT SEKTION A
- U.K. +52.715
Ö.K. +53.165
- UNDERKANT HÖJD
ÖVERKANT HÖJD
- UTBREDNING KRINGFYLLNING FÖR DAGVATTEN
ENLIGT PRINCIPSEKTION DAGVATTEN OCH DRÄNERING I SAMMA PLANLÄGE
- UTBREDNING KRINGFYLLNING ENLIGT PRINCIPSEKTION A
- UTBREDNING KRINGFYLLNING ENLIGT PRINCIPSEKTION B
- UTBREDNING KRINGFYLLNING ENLIGT PRINCIPSEKTION C
- MARKERING FÖR SICKLAÖN GA:178

ANMÄRKNING


KOORDINATSYSTEM: SWEREF 99 18 00
HÖJDSYSTEM: RH2000

HÄNVISNING

SEKTIONER ENLIGT RITNING: NR-01-2-0001
DENNA RITNING MOTSVARAR DWG-MODELL: NR-01-P-0001

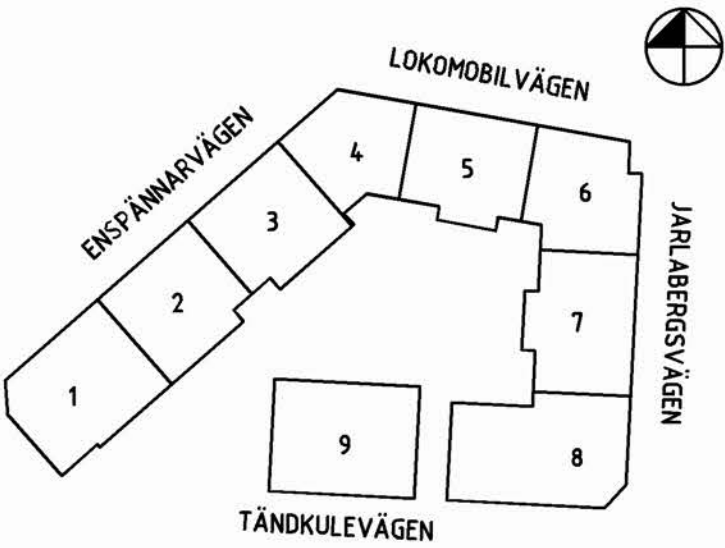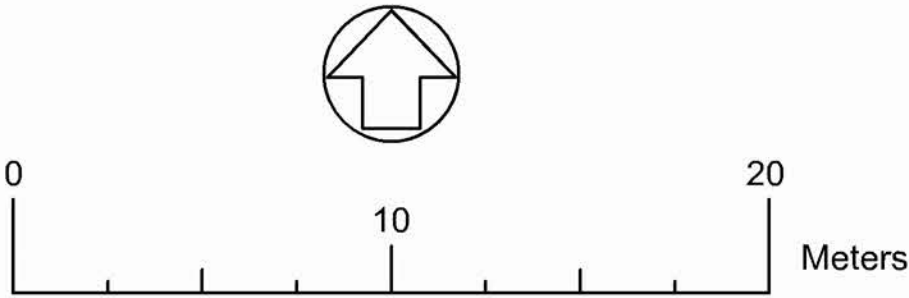

REV	ANT	ÄNDRING AVSEER	SKR	DATUM
169 82 Stockholm Gustav III:s boulevard 64 Solna Tel 08-782 87 00				
INFORMATIONSHANDLING ☐ A ÄWL ARKITEKTER AB 08-555 786 00 ☐ K KONSTRUKTION TEL. NR K ☐ E ELKONSULTEN TEL. NR E ☐ V VENTILATION TEL. NR V ☒ R LandArk 070-380 79 71 ☐ L LandArk 070-603 09 46 RITAD KONSTRUERAD JM/AM DATUM HANDLAGSÖRE Johan Myhr ANSVARIG ARBETSNUMMER KOD TYP POS P.0684.04 RITNINGSNUMMER NR-01-1-0004 REV				
VATTENTORNET NORRA ETAPP 1 & 2 JARLABERG, NACKA, GA:178, BYGGNAD PLAN BYGGDELAR UTANFÖR FASTIGHETSGRÄNS A3 1:400 A1 1:200				

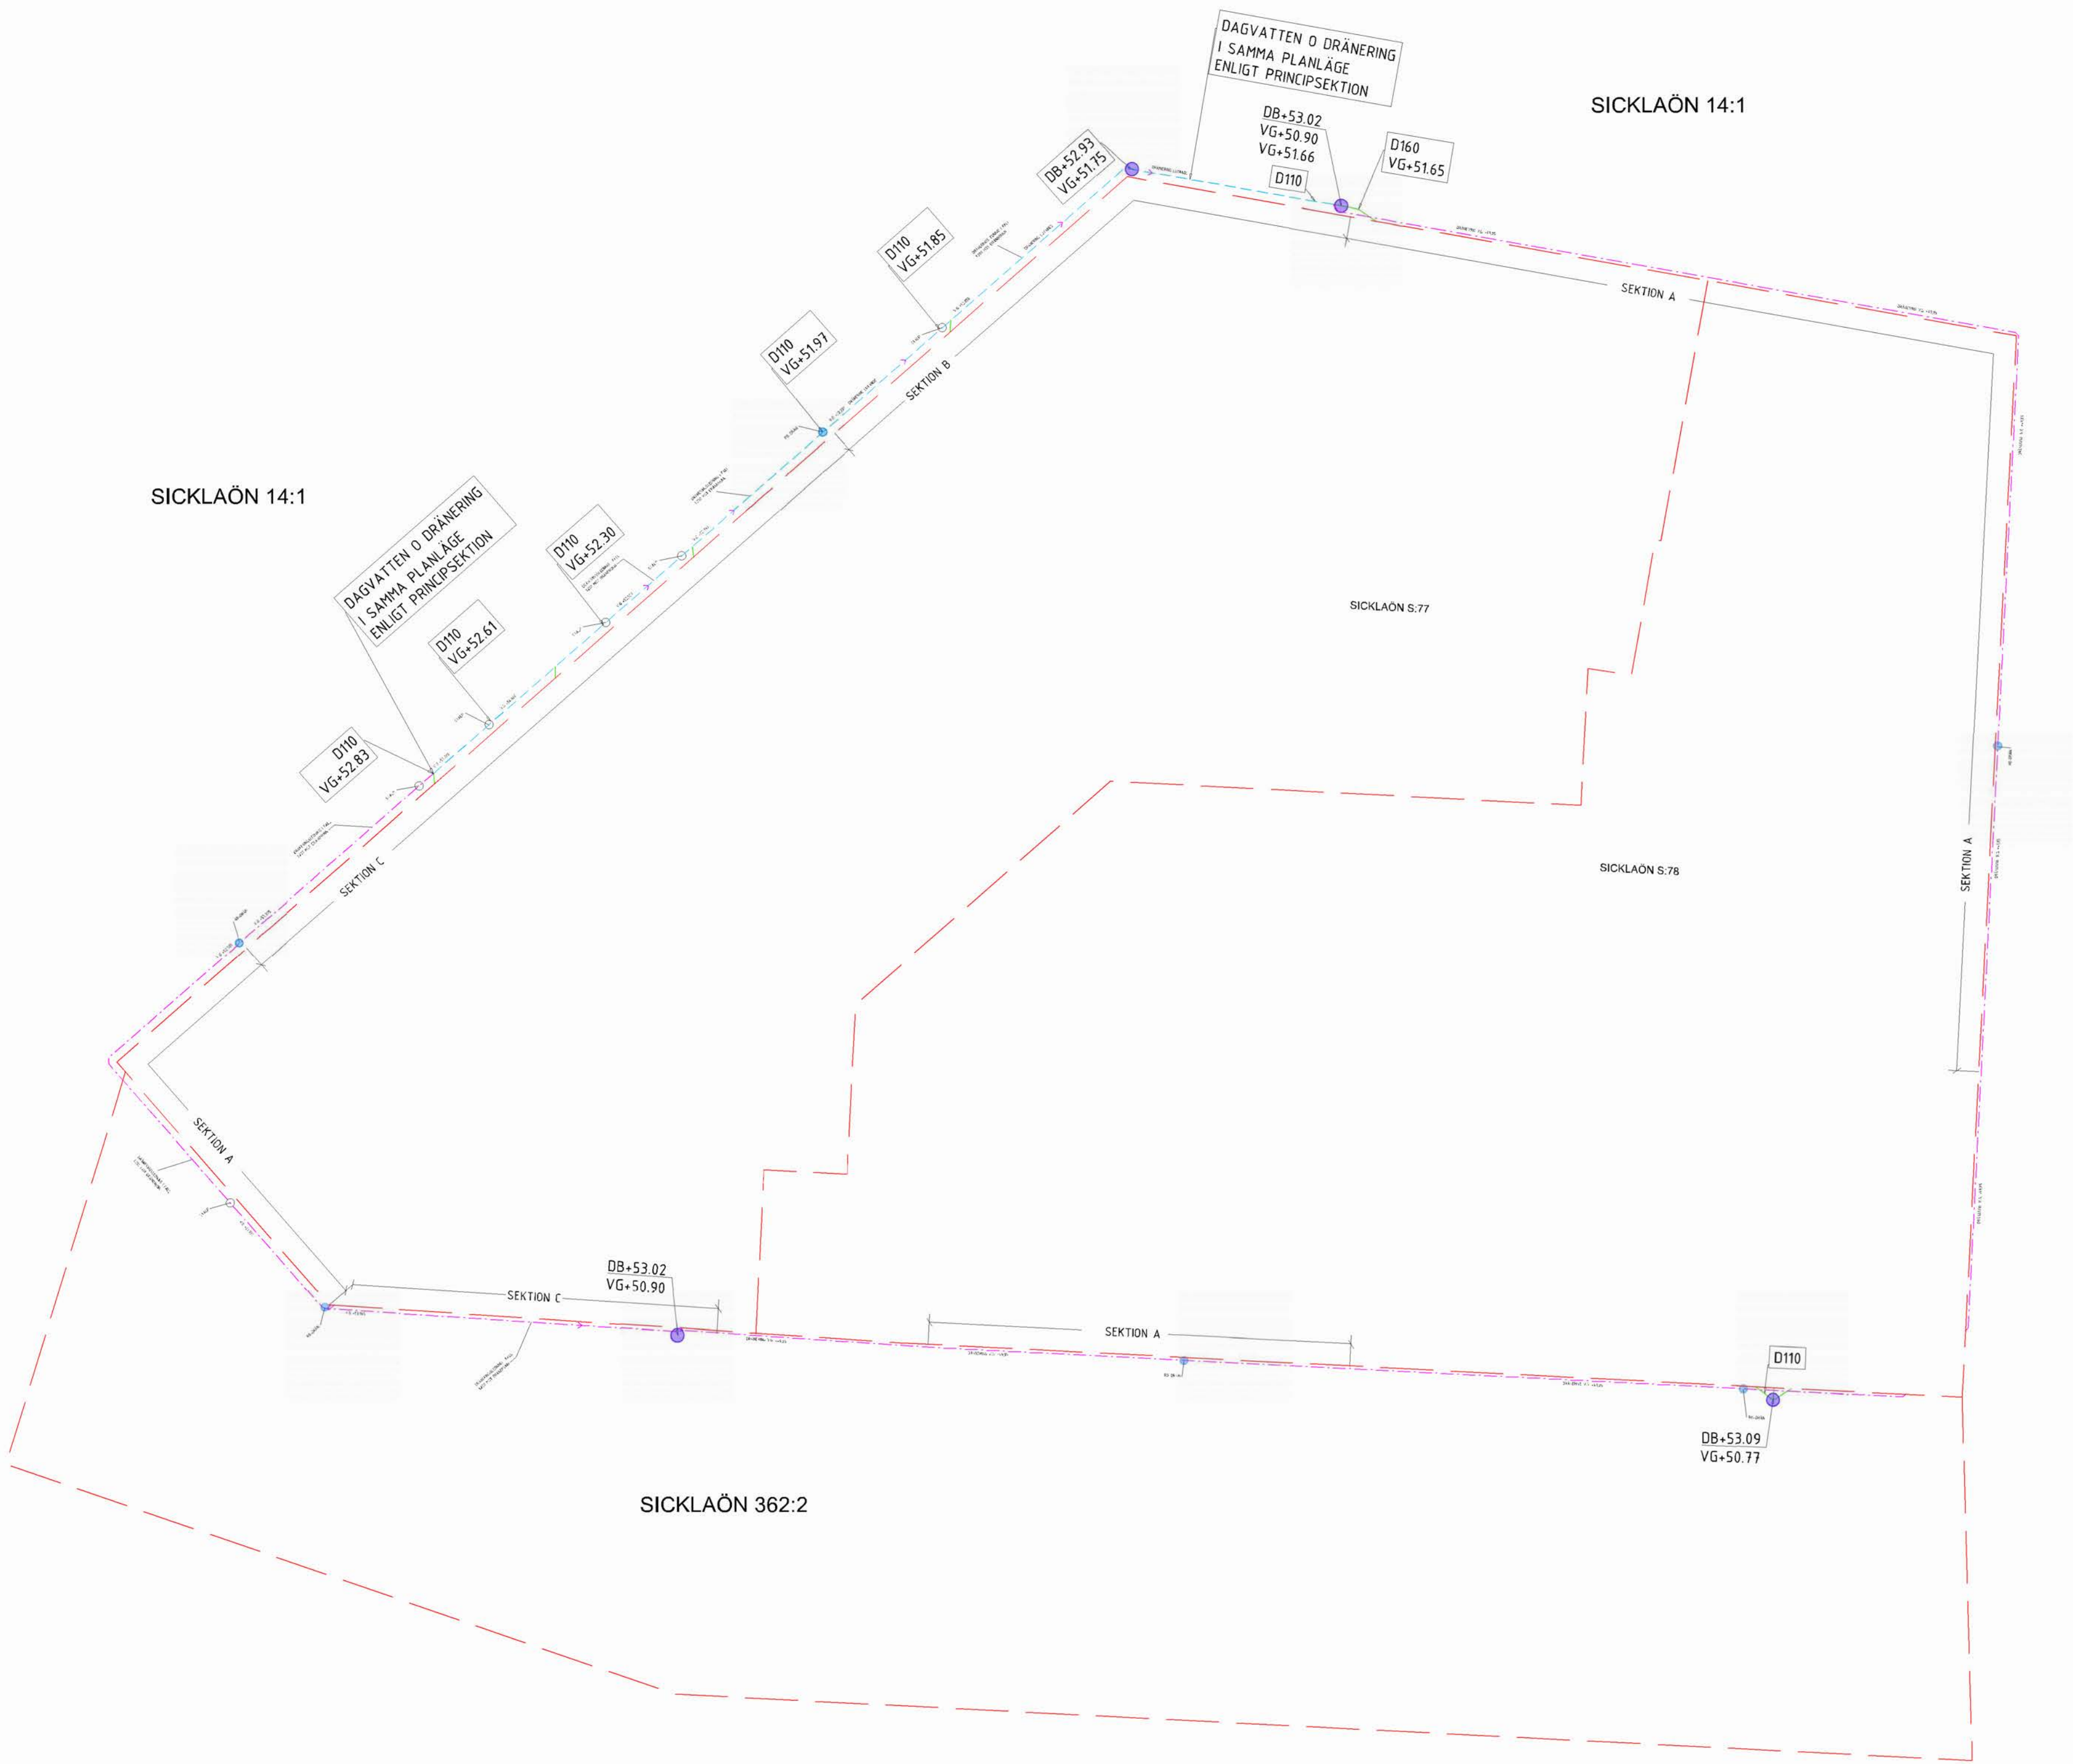

- FÖRKLARINGAR
- FASTIGHETSGRÄNS
- DRÄNERINGSLEDNING
- DRÄNERINGSLEDNING MED LUTNING
- D000
- DAGVATTENLEDNING
- DAGVATTENLEDNING OCH DRÄNERINGSLEDNING, I SAMMA PLANLÄGE
- DAGVATTENLEDNING OCH DRÄNERINGSLEDNING, I SAMMA PLANLÄGE
- DRÄNERINGSLEDNING MED LUTNING
- DB
- DAGVATTENBRUNN
- RB
- RENSBRUNN DRÄNERING
- STALP
- STALP, NIVÅSKILLNAD DRÄNERINGSLEDNING

ANMÄRKNING



KOORDINATSYSTEM: SWEREF 99 18 00

HÖJDSYSTEM: RH2000

HÄNVISNING

SEKTIONER ENLIGT RITNING: NR-01-2-0001

DENNA RITNING MOTSVARAR DWG-MODELL: NR-01-P-0001

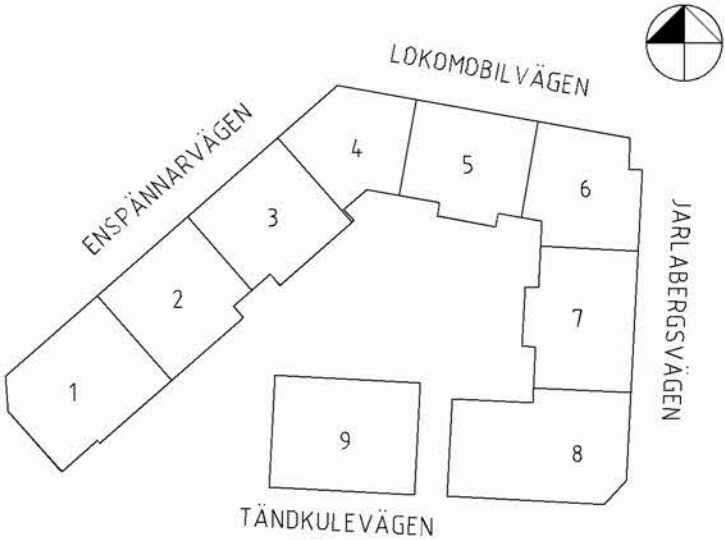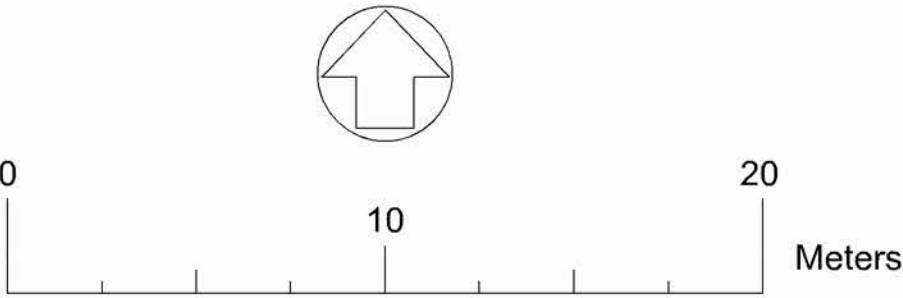

INFORMATIONSHANDLING		PL V	ANT	ÄNDRINGEN KÄLLA	SGR	DATUM
ÅWL ARKITEKTER AB 08-555 786 00 KONSTRUKTION TEL. NR K ELKONSULTEN TEL. NR E VENTILATION TEL. NR V LandArk 070-380 79 71 LandArk 070-603 09 46		169 82 Stockholm Gustav III:s boulevard 64 Solna Tel 08-782 87 00 VATTENTORNET NORRA ETAPP 1 & 2 JÄRLABERG, NACKA, GA:180, GÅRD PLAN BYGGDELAR UTANFÖR FASTIGHETSGRÄNS				
RITAD KONSTRUERAD	HANDLAGSARE	ARBETSNUMMER		KOD TYP POS	RITNINGSNUMMER	
JM/ÅM	Johan Myhr					
DATUM	ANSVARIG					
2025-12-17	Johan Myhr			P.0684:04	NR-01-1-0005-	